

РАЗРАБОТКА ДОКУМЕНТАЦИИ ПО ПЛАНИРОВКЕ
в составе планировки территории и проекта межевания территории по адресу:
Самарская область, г. Октябрьск, пер. Больничный – ул. Гая



Раздел 1. Проект планировки территории
Часть 1. Основная часть
Том 1. Графическая часть

РАЗРАБОТКА ДОКУМЕНТАЦИИ ПО ПЛАНИРОВКЕ
в составе планировки территории и проекта межевания территории по адресу:
Самарская область, г. Октябрьск, пер. Больничный – ул. Гая

Раздел 1. Проект планировки территории
Часть 1. Основная часть
Том 1. Графическая часть

Управляющий ООО «Успех»

А.А. Шип

Кадастровый инженер

М.В. Бондарь

Содержание тома

Наименование	Примечание
Содержание тома	2
Список исполнителей	3
Состав проектной документации	4
Графическая часть	
Ситуационный план	5
План красных линий	6
Схема инженерной и транспортной инфраструктуры	7
Схема проектируемого земельного участка	8


Состав документации по планировке территории

Наименование	Примечание
Раздел1.Проект планировки территории Часть1.Основная часть. Том1.Графическая часть	
Раздел1.Проект планировки территории Часть1.Основная часть. Том2.Положения о размещении земельного участка	
Раздел1.Проект планировки территории Часть2.Материалы по обоснованию. Том1.Графическая часть	
Раздел1.Проект планировки территории Часть2.Материалы по обоснованию. Том2.Пояснительная записка	
Раздел2.Проект межевания территории	

Список исполнителей


Должность	ФамилияИ.О.	Подпись
Кадастровый инженер	Бондарь М.В.	
Управляющий	Шип А.А.	

						Проект планировки территории					
						Часть 1. Основная часть					
						Том 1. Графическая часть					
Изм.	Кол.у	Лист	№док	Подп.	Дата						
Разраб.		Бондарь				Список исполнителей			Стадия	Лист	Листов
									П	1	1
									ООО"Успех"		
Н.контр.		Шип									

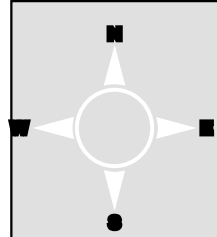

ПРОЕКТ ПЛАНИРОВКИ ТЕРРИТОРИИ И ПРОЕКТ МЕЖЕВАНИЯ ТЕРРИТОРИИ ПО АДРЕСУ: САМАРСКАЯ ОБЛАСТЬ, Г.ОКТЯБРЬСК,
ПЕР.БОЛЬНИЧНЫЙ - УЛ.ГАЯ

Ситуационный план

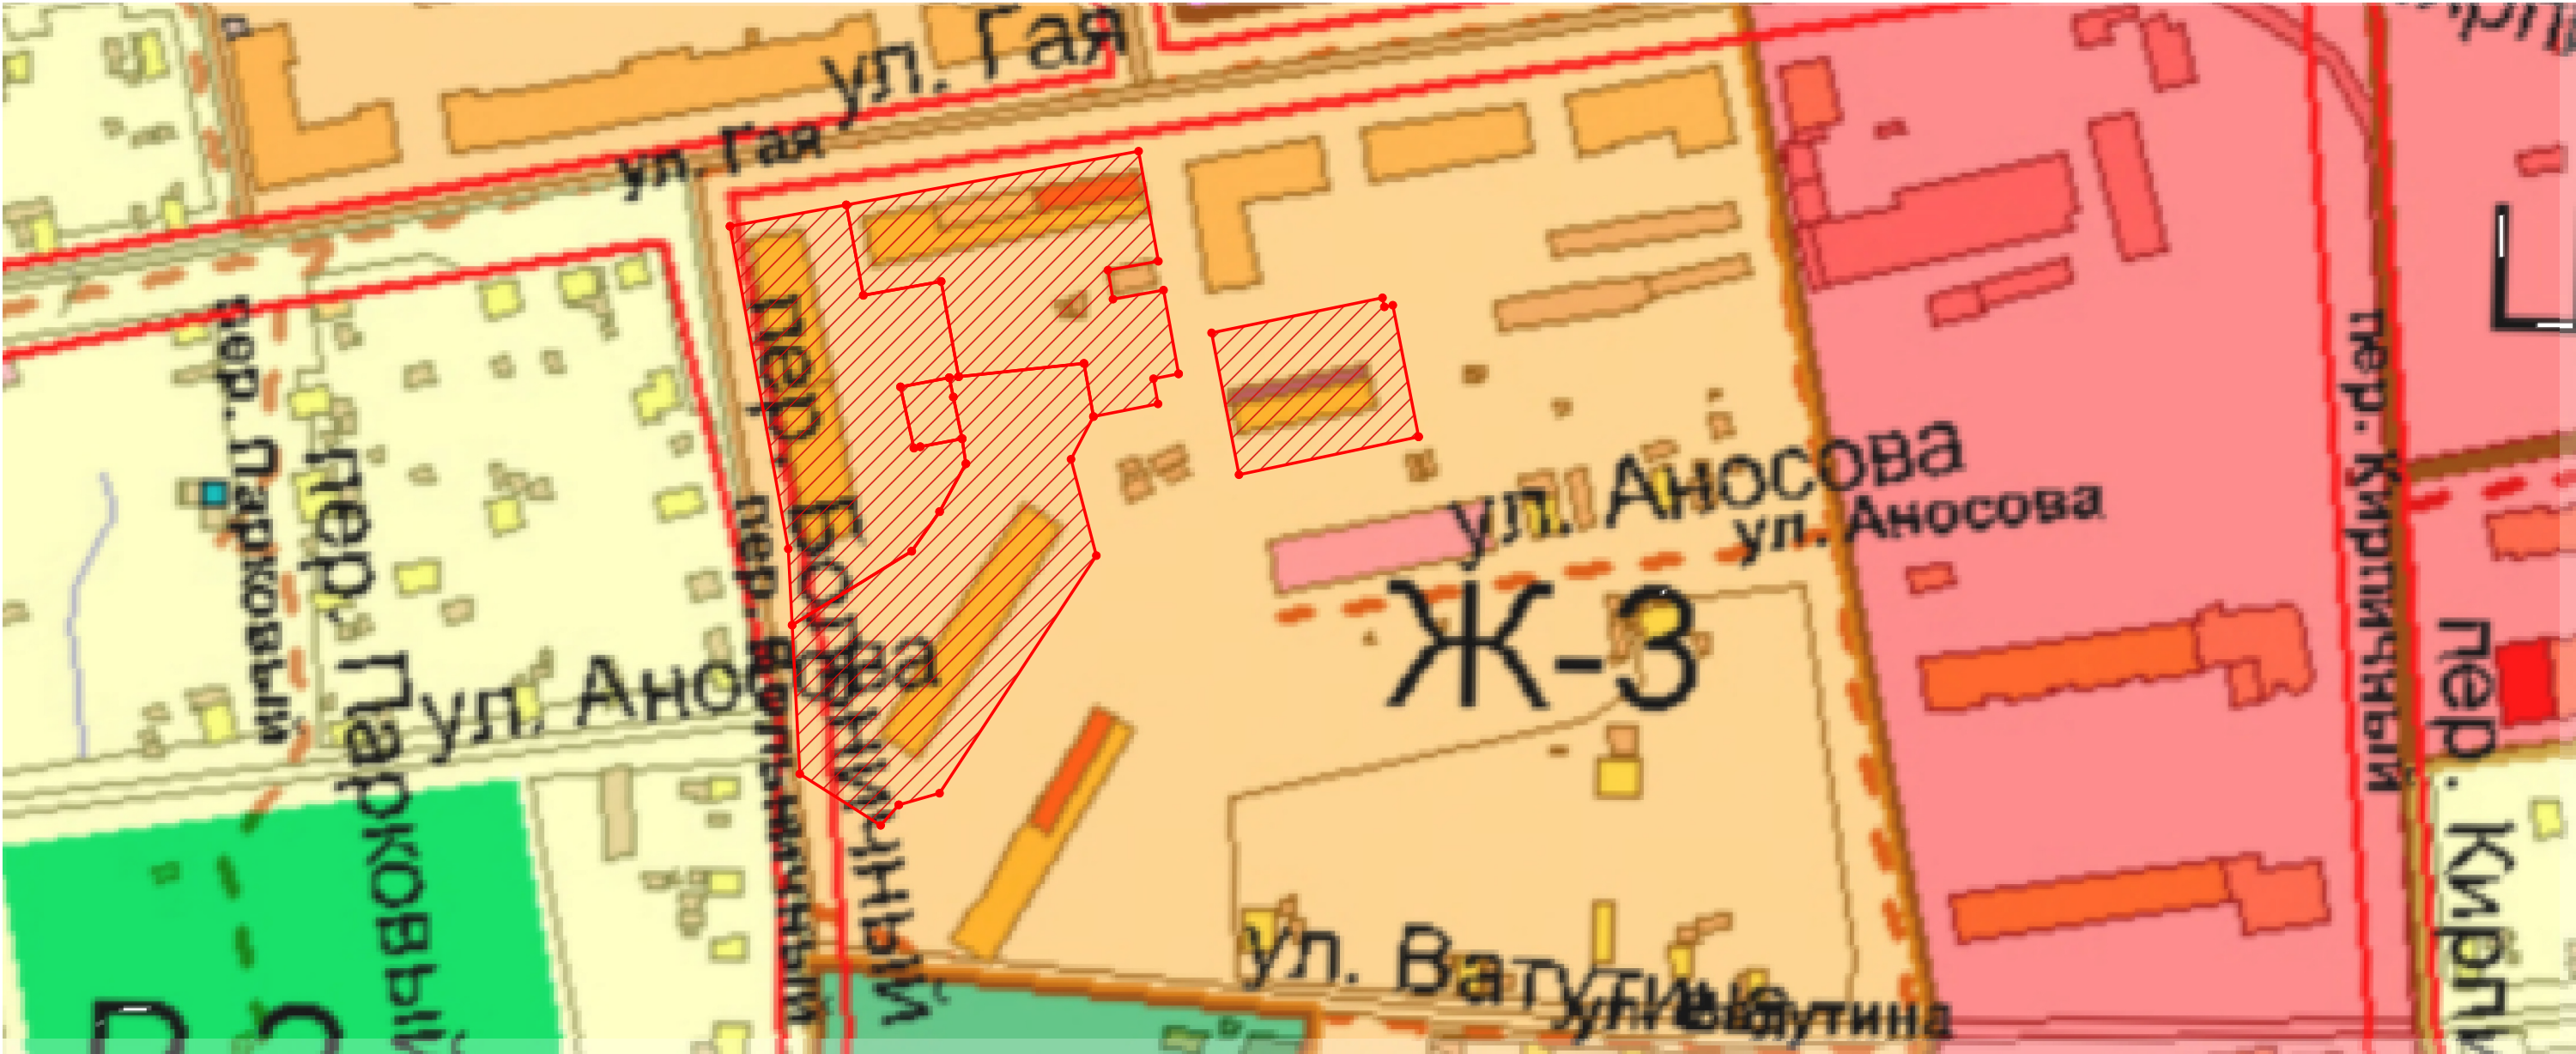

УСЛОВНЫЕ ОБОЗНАЧЕНИЯ
[Red hatched box] - проектируемые земельные участки

					Территория по адресу: Самарская область, г.Октябрьск, пер.Больничный - ул.Гая			
Изм	Кол.уч	№ док.	Подп.	Дата		Стадия	Лист	Листов
						ПП	1	
ГИП					Проект планировки			
ГАП								
Разработал								
Проверил					Ситуационный план	ООО "Успех" 2019 г. г.Сызрань		
Н.контр								



КАДАСТР

- Границы
- Земельные участки
- Красные линии
- Проекты

Территория по адресу: Самара


Изм.	Кол.уч.	№ док.	Подп.	Дата	
ГИП					
ГАП					
Разработал					Проект планировки
Проверил					
Н.контр					План красных линий М 1:750

vertex_ind	x	y
1	384031.8	1275672.49
2	383989.46	1275442.02
3	383913.71	1275455.71
4	383701.73	1275466.51

 Граница кадастрового квартала
 Земельные участки, актуальные кадастровые сведения
 Красные линии
 проектируемые земельные участки

63:05:0103041.п Кадастровый номер земельного участка
 63:05:0103041 Номер кадастрового квартала

					Территория по адресу: Самарская область, г.Октябрьск, пер.Больничный - ул.Гая				
Изм	Кол.уч	№ док.	Подп.	Дата		Стадия	Лист	Листов	
ГИП						Проект планировки	ПП	2	
ГАП									
Разработал									
Проверил					План красных линий М 1:750	ООО "Успех" 2019 г. г.Сызрань			
Н.контр									

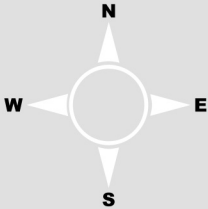

ПРОЕКТ ПЛАНИРОВКИ ТЕРРИТОРИИ И ПРОЕКТ МЕЖЕВАНИЯ ТЕРРИТОРИИ ПО АДРЕСУ: САМАРСКАЯ ОБЛАСТЬ, Г.ОКТЯБРЬСК,
ПЕР.БОЛЬНИЧНЫЙ - УЛ.ГАЯ

Схема инженерной и транспортной инфраструктуры
М 1:1000

