

Общество с ограниченной ответственностью «Успех»
446001, Самарская область, г. Сызрань, ул. К.Маркса, д. 15, этаж 3

РАЗРАБОТКА ДОКУМЕНТАЦИИ ПО ПЛАНИРОВКЕ
в составе планировки территории и проекта межевания территории по адресу:
Самарская область, г. Октябрьск, ул. Дзержинского, 51-57



Раздел 1. Проект планировки территории
Часть 1. Основная часть
Том 1. Графическая часть

РАЗРАБОТКА ДОКУМЕНТАЦИИ ПО ПЛАНИРОВКЕ
в составе планировки территории и проекта межевания территории по адресу:
Самарская область, г. Октябрьск, ул. Дзержинского, 51-57

Раздел 1. Проект планировки территории

Часть 1. Основная часть

Том 1. Графическая часть

Управляющий ООО «Успех»

А.А. Шип

Кадастровый инженер

М.В. Бондарь

Содержание тома

Наименование	Примечание
Содержание тома	2
Список исполнителей	3
Состав проектной документации	4
Графическая часть	
Ситуационный план	5
План красных линий	6
Схема инженерной и транспортной инфраструктуры	7
Схема проектируемого земельного участка	8

Состав документации по планировке территории

Наименование	Примечание
Раздел 1. Проект планировки территории Часть 1.Основная часть. Том 1. Графическая часть	
Раздел 1. Проект планировки территории Часть 1. Основная часть. Том 2. Положения о размещении земельного участка	
Раздел 1. Проект планировки территории Часть 2. Материалы по обоснованию. Том 1. Графическая часть	
Раздел 1. Проект планировки территории Часть 2. Материалы по обоснованию. Том 2. Пояснительная записка	
Раздел 2. Проект межевания территории	

Список исполнителей

Должность	Фамилия И.О.	Подпись
Кадастровый инженер	Бондарь М.В.	
Управляющий	Шип А.А.	

Изм.	Кол.у	Лист	№док	Подп.	Дата
Разраб.	Бондарь				
Н.контр.	Шип				

Проект планировки территории

Часть 1. Основная часть

Том 1. Графическая часть


Список исполнителей

Стадия	Лист	Листов
--------	------	--------


П	1	1
---	---	---

ООО "Успех"

ПРОЕКТ ПЛАНИРОВКИ ТЕРРИТОРИИ И ПРОЕКТ МЕЖЕВАНИЯ ТЕРРИТОРИИ ПО АДРЕСУ:
САМАРСКАЯ ОБЛАСТЬ, Г.ОКТЯБРЬСК, УЛ.ДЗЕРЖИНСКОГО

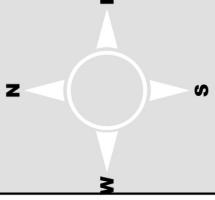

Сituационный план

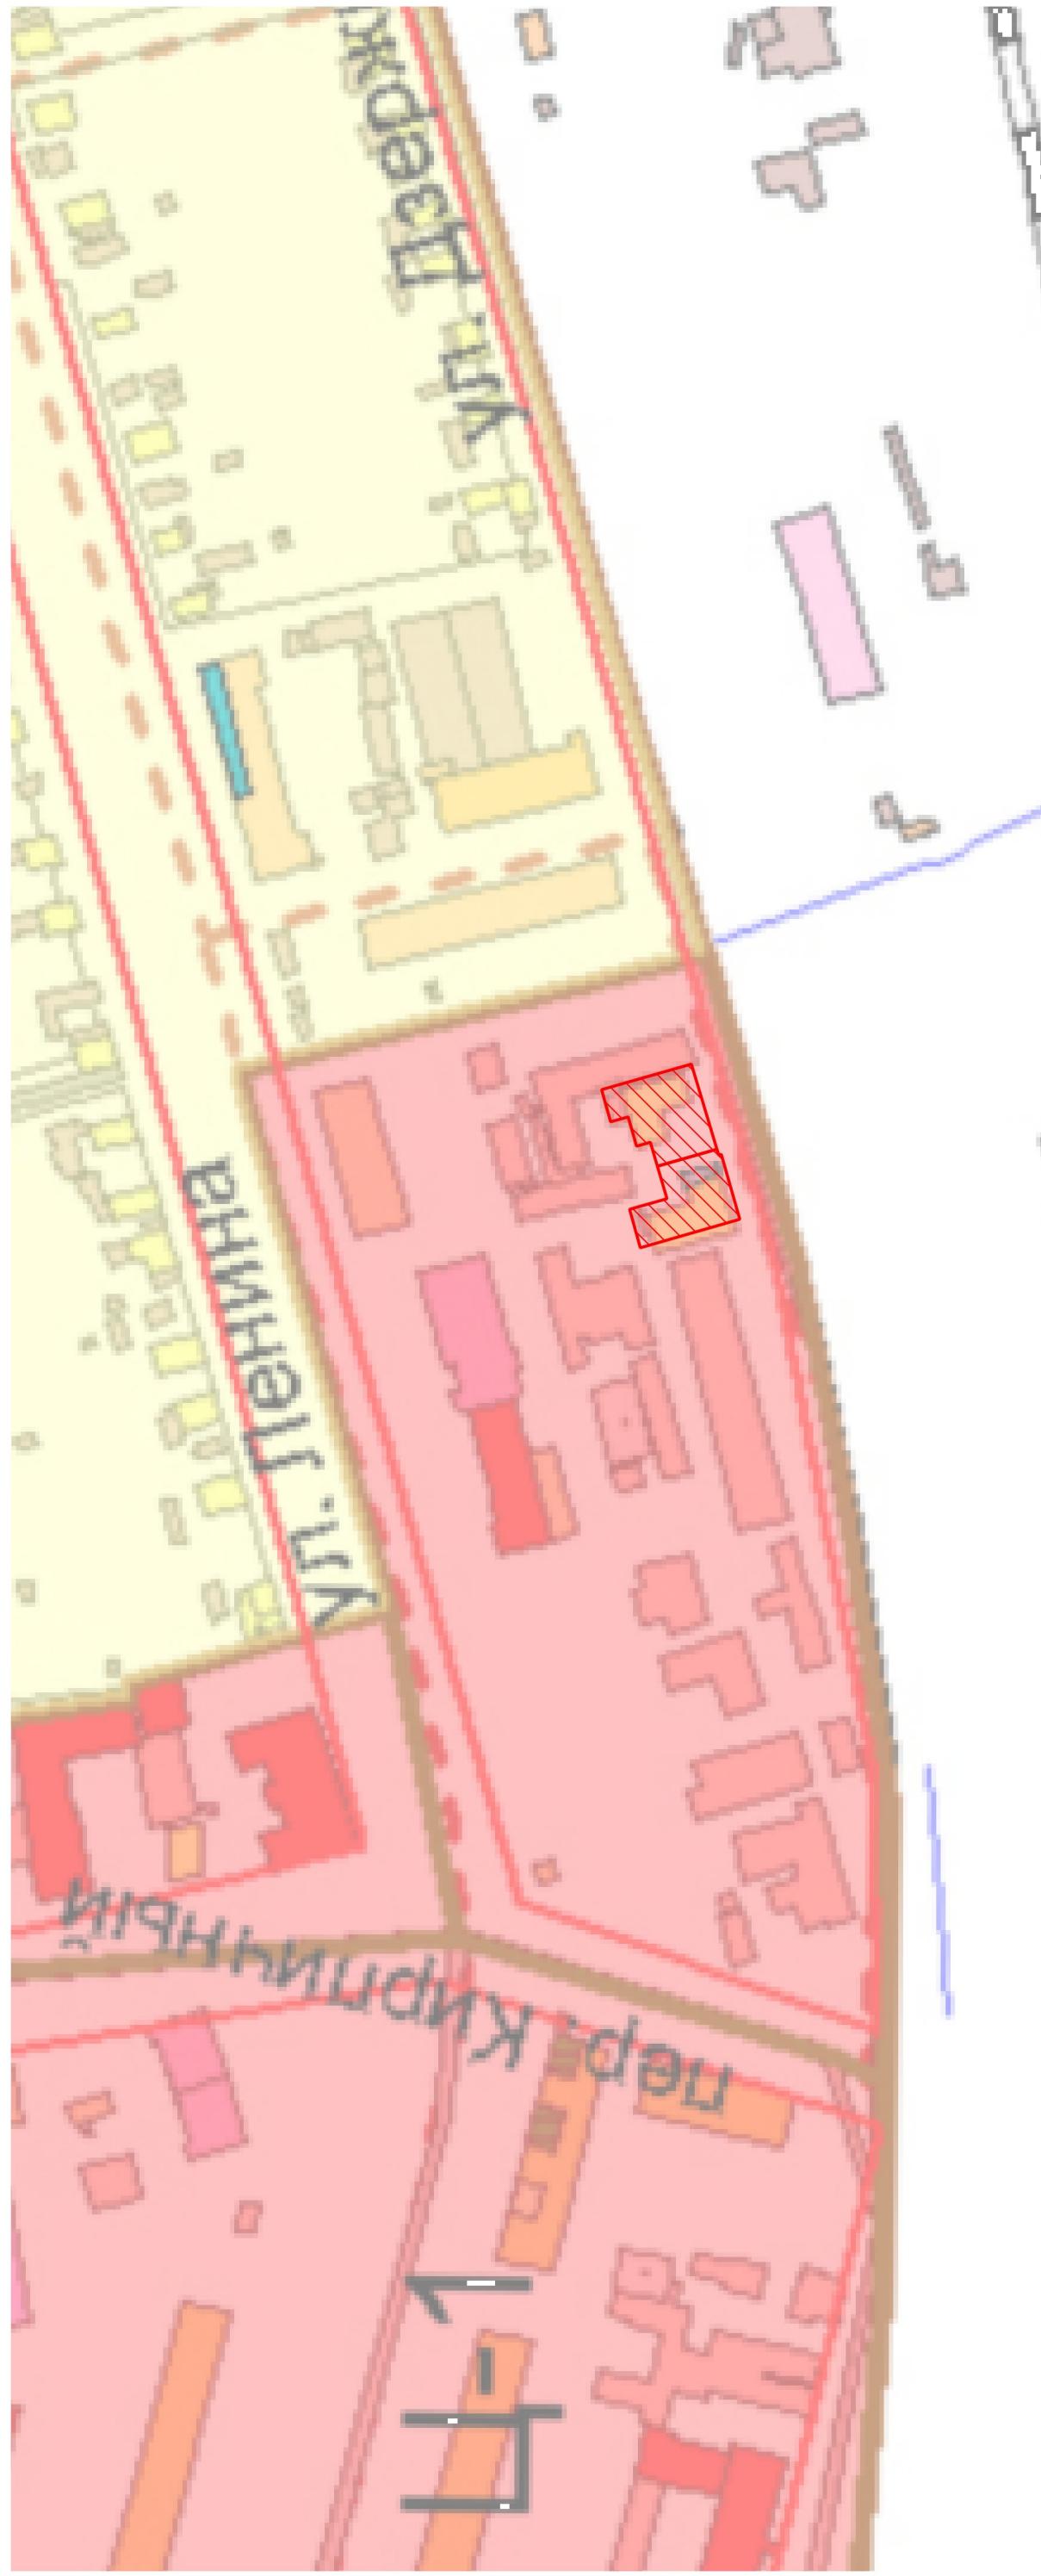

УСЛОВНЫЕ ОБОЗНАЧЕНИЯ

■ - проектируемые земельные участки




Территория по адресу: Самарская область, г.Октябрьск, ул.Дзержинского

Изм/Кол/уч	№ док.	Подп.	Дата	Стадия			Лист	Листов
				III	I	II		
ГИП								
ГАИ								
Разработал								
Проверил								
Нконтр								

ООО "Успех"
2019 г.
г.Сызрань

ПРОЕКТ ПЛАНИРОВКИ ТЕРРИТОРИИ И ПРОЕКТ МЕЖЕВАНИЯ ТЕРРИТОРИИ ПО АДРЕСУ:
САМАРСКАЯ ОБЛАСТЬ, Г.ОКТЯБРЬСК, УЛ.ДЗЕРЖИНСКОГО

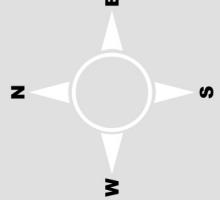

План красных линий
М 1:750



ПРОЕКТ ПЛАНИРОВКИ ТЕРРИТОРИИ И ПРОЕКТ МЕЖЕВАНИЯ ТЕРРИТОРИИ ПО АДРЕСУ:
САМАРСКАЯ ОБЛАСТЬ, Г.ОКТЯБРЬСК, УЛ.ДЗЕРЖИНСКОГО


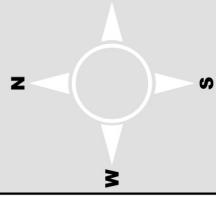


Схема инженерной и транспортной инфраструктуры
М 1:750

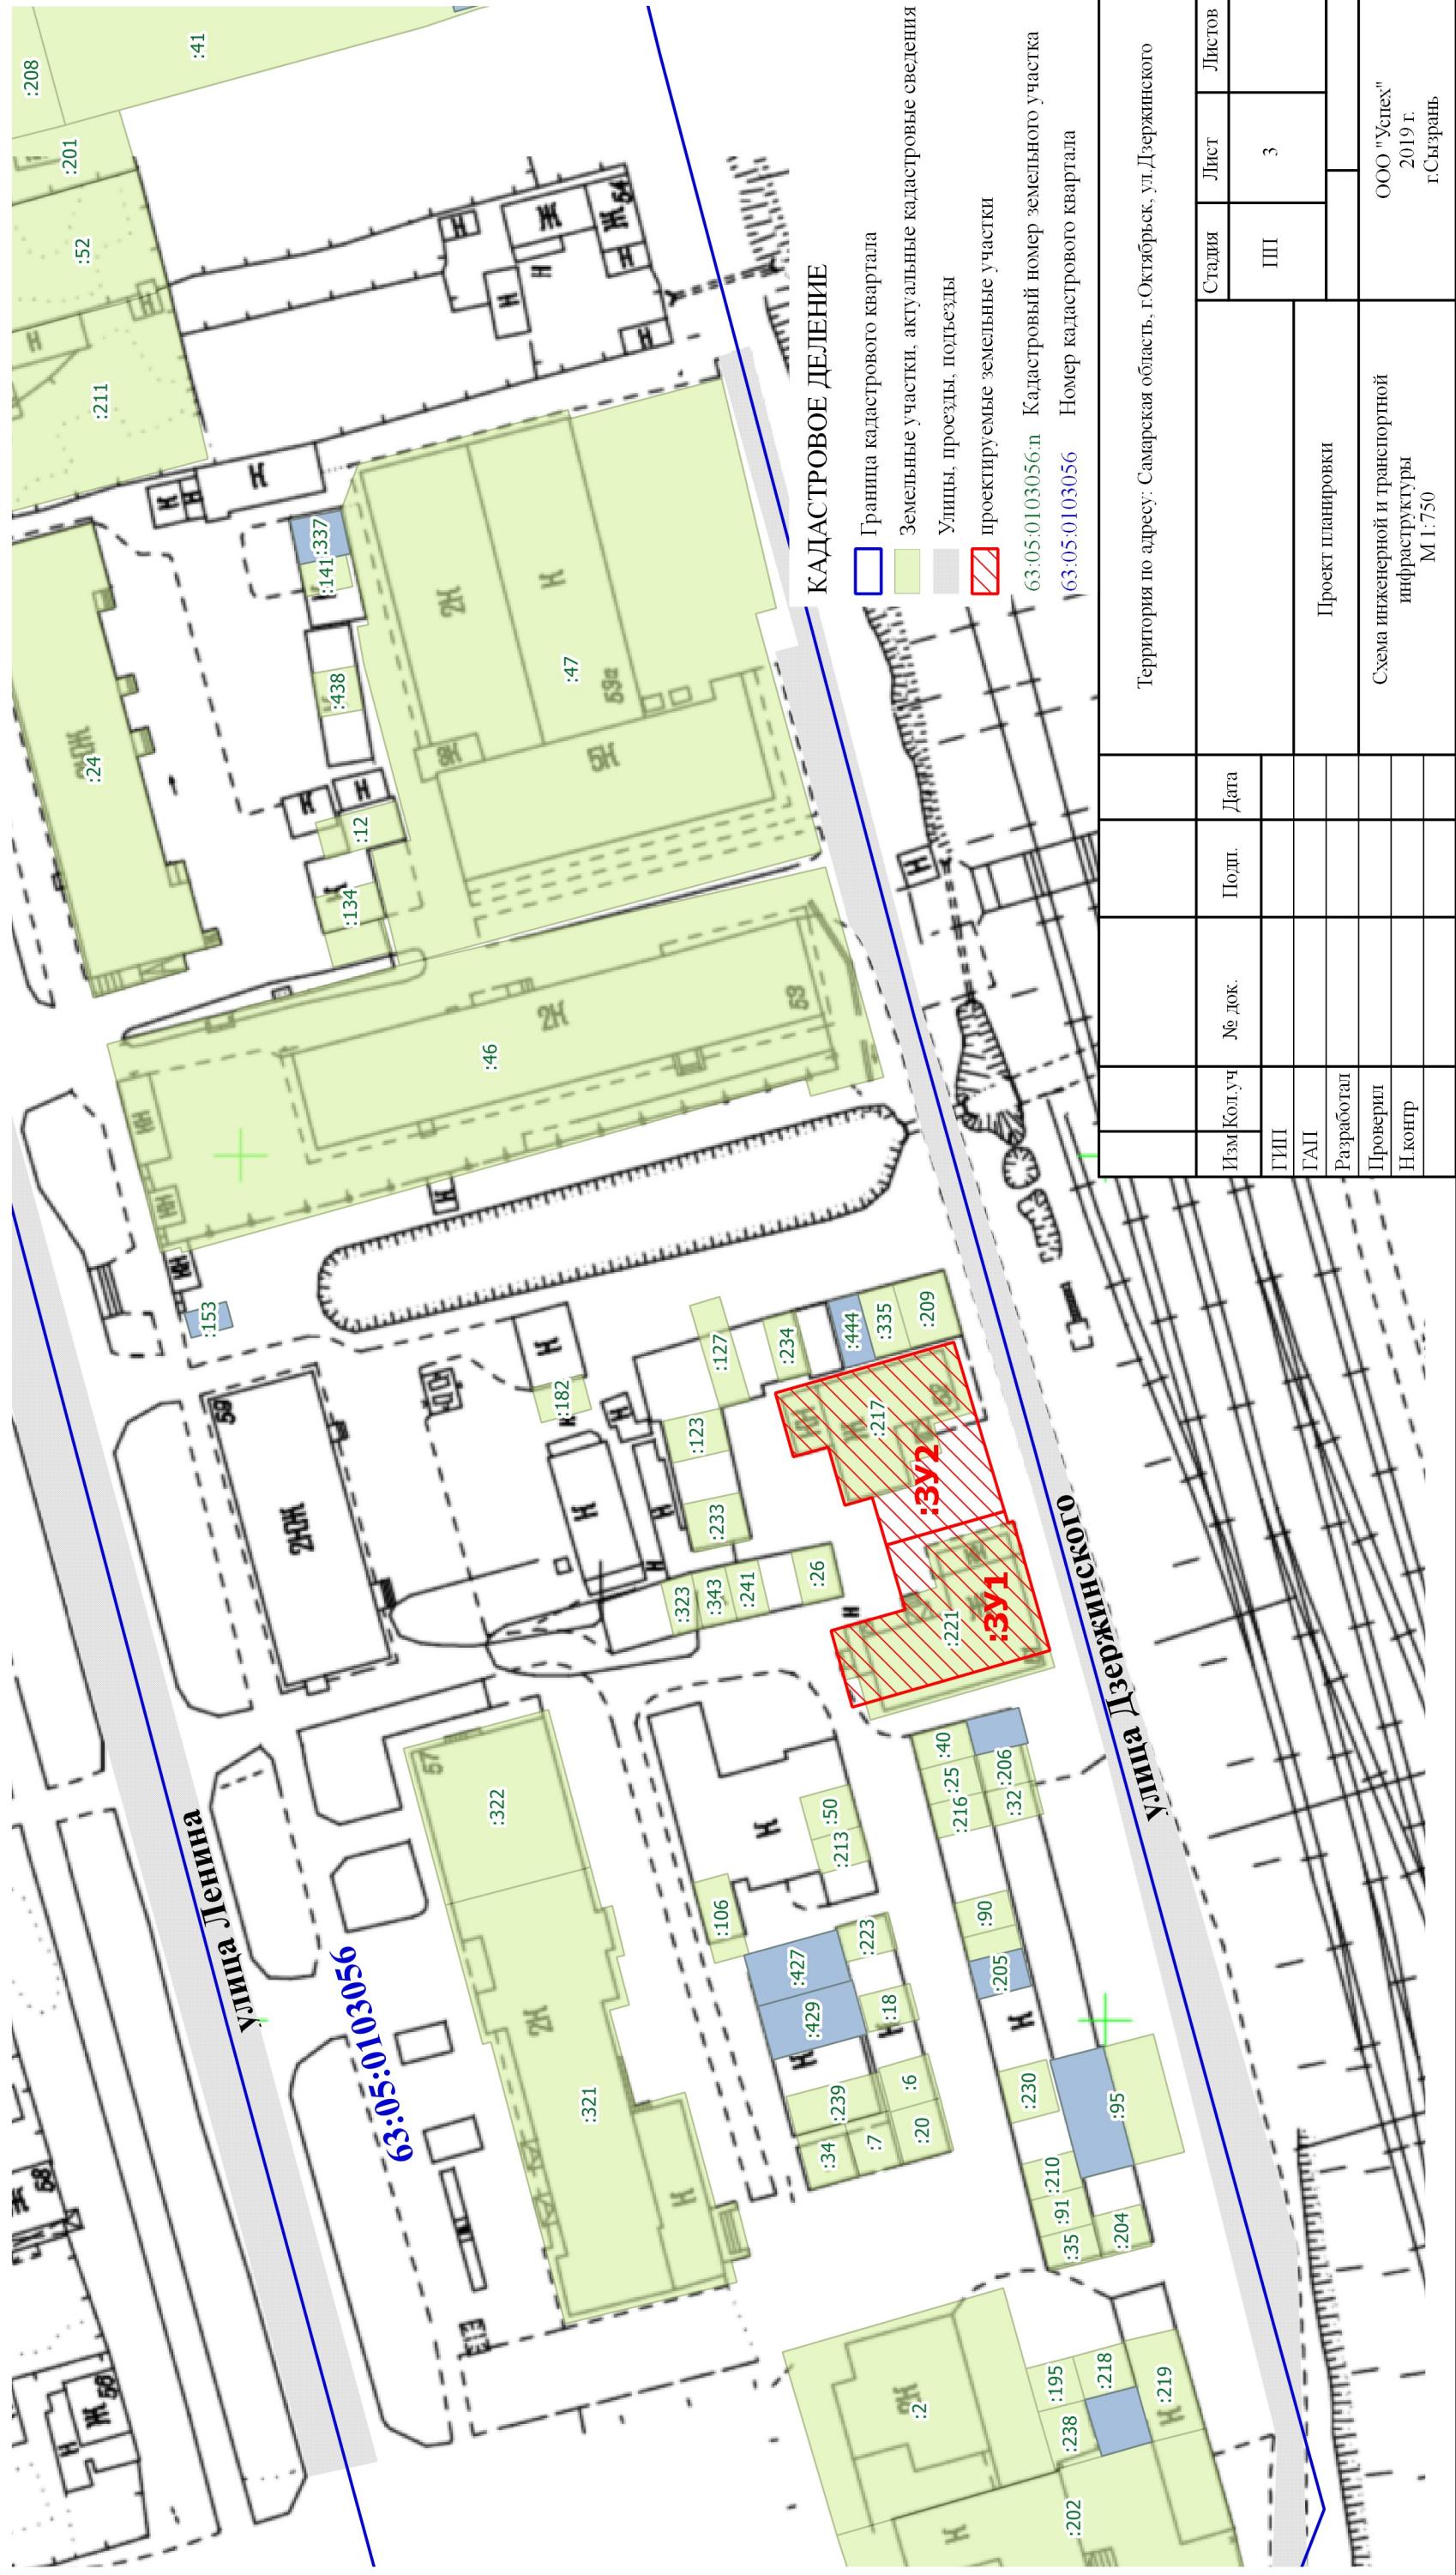

ООО "Успех"
2019 г.
г.Сызрань