ДИЗАЙН-ПРОЕКТ БЛАГОУСТРОЙСТВА ПЛОЩАДИ ПО УЛ. ЛЕНИНА В Г. ОКТЯБРЬСК

Приложение №_____
к распоряжению Администрации
г.о.Октябрьск Самарской области
от_____ №_____

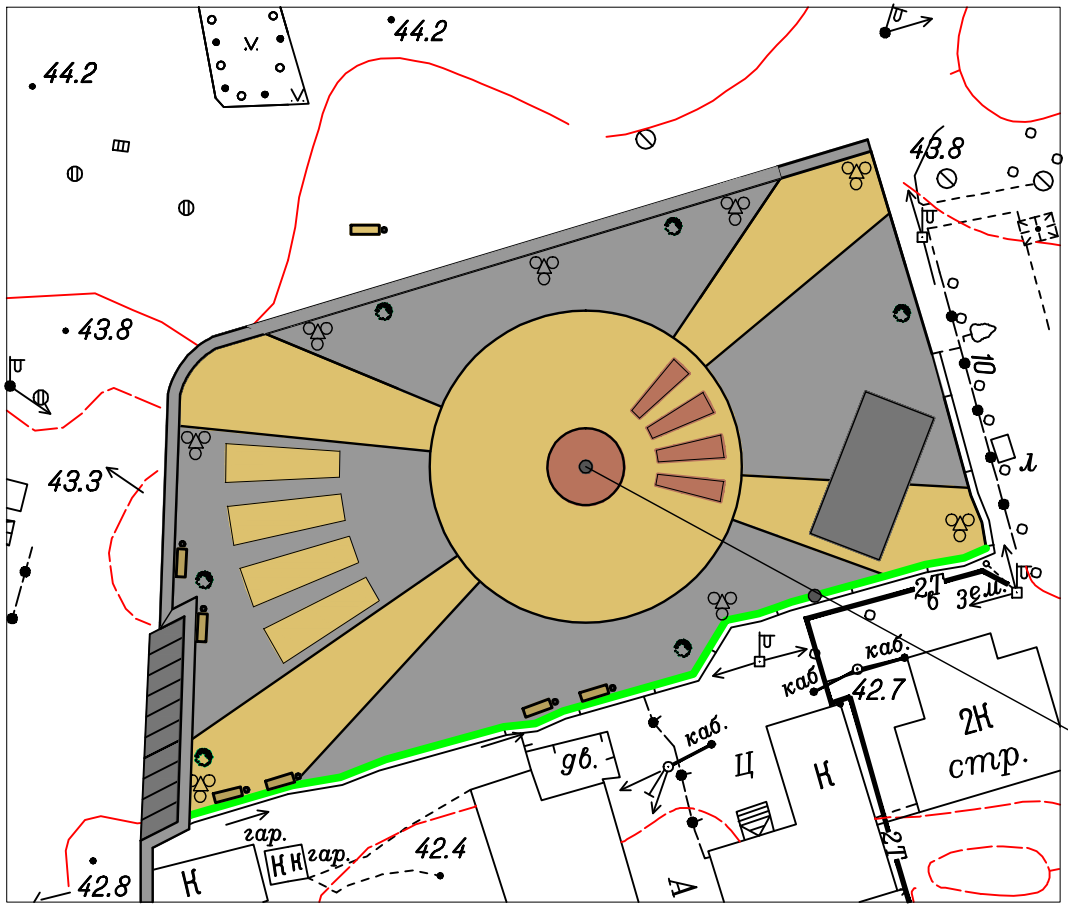

Благоустройство площади необходимо для создания современного облика общественного пространства нашего города. Благоустройством предусмотрено вертикальное озеленение стены, проходящей вдоль южной границы площади. Оно будет выполнять функцию декоративного элемента и создаст уют для кратковременного отдыха на новых эргономичных скамейках, установленных вдоль этой стены. Декоративные элементы покрытия придадут парадный вид. Центральная площадь несет функцию аванплощади, для проведения праздничных городских мероприятий предусмотрена сцена. В темное время суток площадь будет освещаться фонарями и арт-объектами в виде светящихся деревьев. В центре площади будут расположены солнечные часы.

Солнечные часы

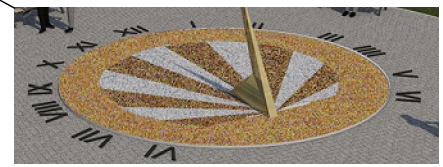

Условные обозначения

- Сцена
- Парковка
- Тротуар
- Покрытие из тротуарной плитки
- Покрытие из тротуарной плитки
- Вертикальное озеленение
- Урна
- Скамейка
- Арт-объект
- Фонарь

Вертикальное озеленение

Арт-объект

Изм.	№ уч.	Лист	№док.	Подпись	Дата

Стадия	Лист	Листов