ДИЗАЙН-ПРОЕКТ БЛАГОУСТРОЙСТВА СКВЕРА В РАЙОНЕ УЛ.ЦЕНТРАЛЬНАЯ, 1 В Г.ОКТЯБРЬСК

Приложение №_____
к распоряжению Администрации
г.о.Октябрьск Самарской области
от_____ №_____

Расположение на местности

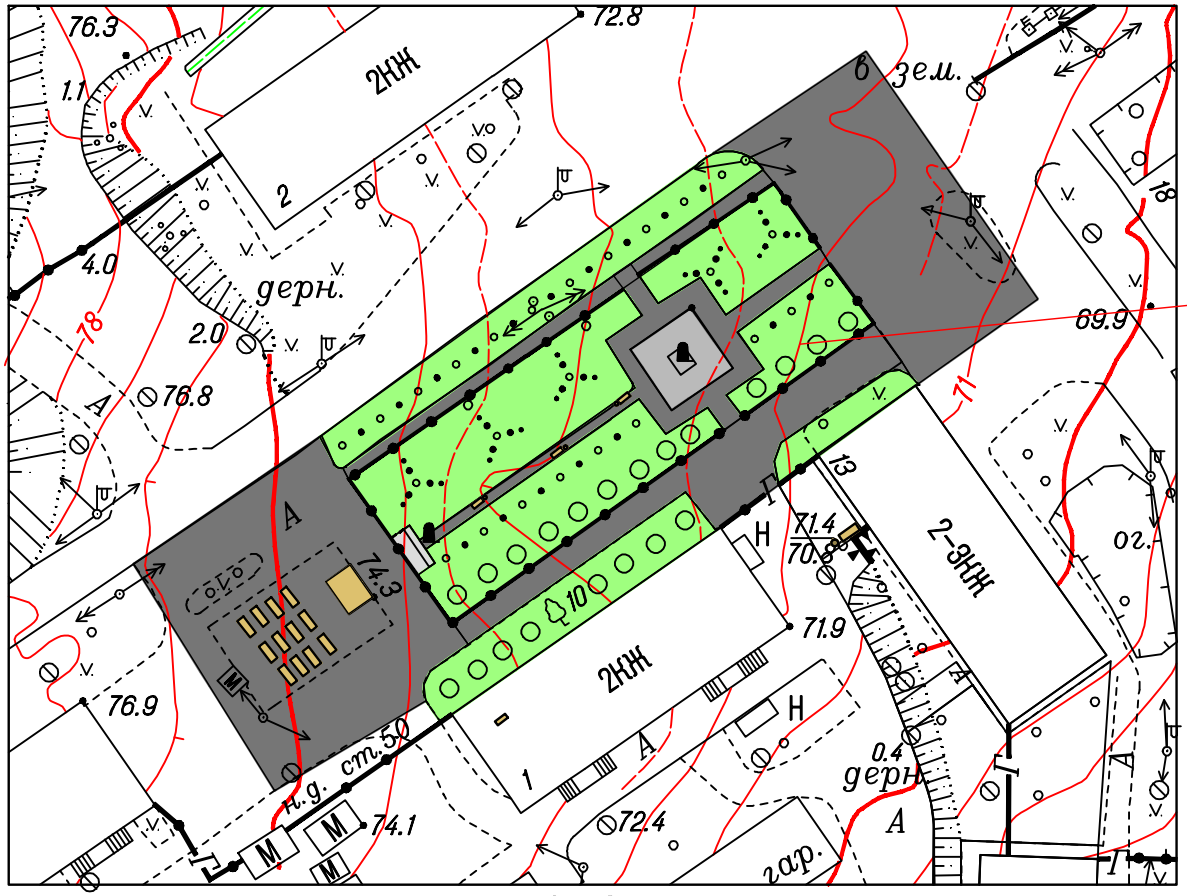

Благоустройством данной территории предусмотрено обновление травянистого покрова, насаждение низкорастущего кустарника, замена асфальтового покрытия входной группы и тротуара, установка эргономичных скамеек и урн. Также, по периметру всей территории, установка металлического ограждения. В зоне массовых мероприятий будут заменены лавочки.

Условные обозначения

- Обелиск
- Тротуар
- Газон
- Сцена
- Урна
- Скамейка
- Ограждение

Ограждение

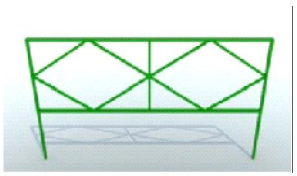

Урна

Скамейка

Изм.	№ докум.	Лист	№ докум.	Подпись	Дата			

Стадия	Лист	Листов