Приложение №_____
к распоряжению Администрации
г.о.Октябрьск Самарской области
от________________ №__________

ДИЗАЙН-ПРОЕКТ БЛАГОУСТРОЙСТВА СКВЕРА ПО УЛ.МАКАРЕНКО В Г. ОКТЯБРЬСК

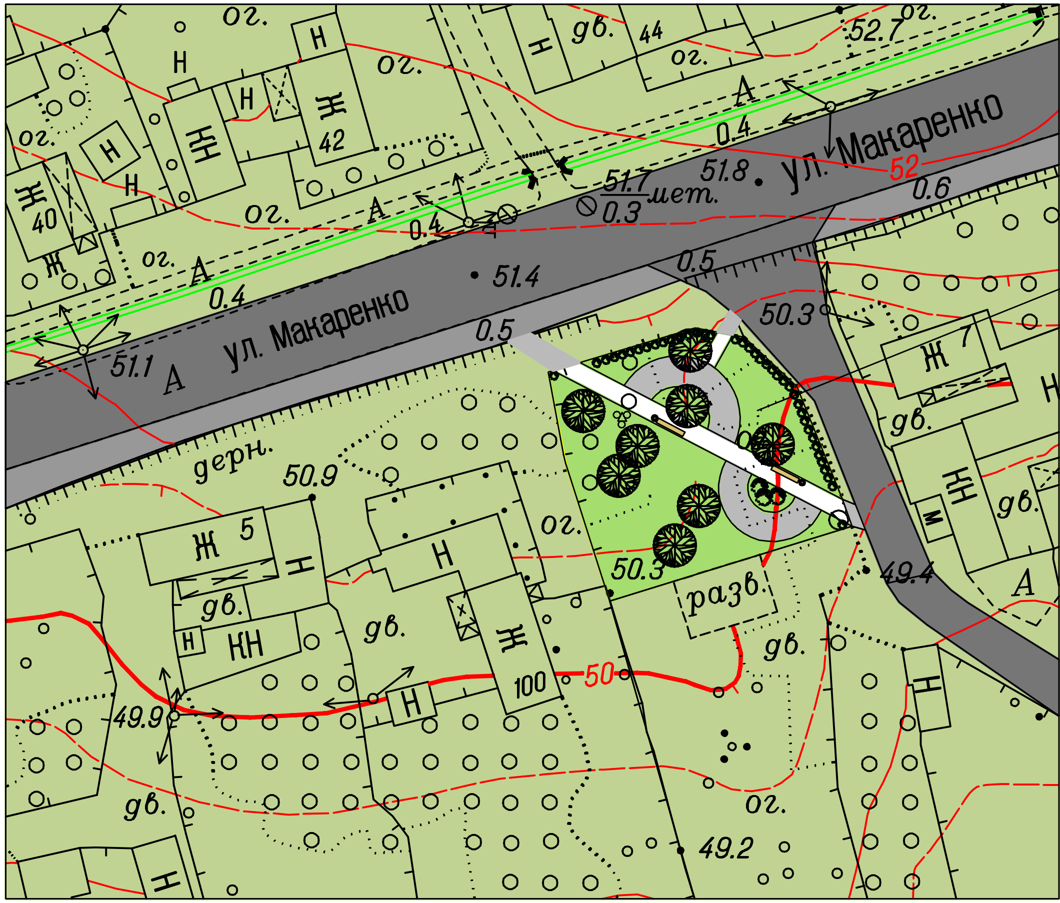

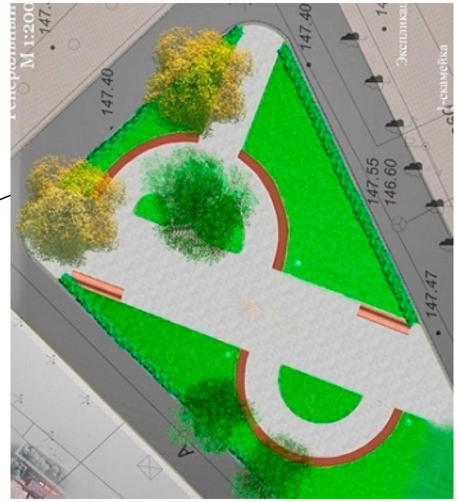

Благоустройство общественной территории на ул.Макаренко позволит создать маленький сквер с сетью пешеходных дорожек и местами отдыха в тени деревьев. В процессе благоустройства предусмотренно посадка кустарника, лиственных деревьев и газонной травы. Для отдыха будут установлены скамейки. Покрытие тротуаров, предусмотренно из асфальта. Установка фонарей обеспечит комфортное пребывание в сквере в темное время суток.

Условные обозначения

- Дорога
- Тротуар
- Урна
- Скамейка
- Кустарник
- Лиственное дерево
- Газон
- Фонарь

Изм	№ уч	Лист	№док.	Подпись	Дата		стадия	лист	листов