ДИЗАЙН-ПРОЕКТ БЛАГОУСТРОЙСТВА СПОРТИВНОЙ И ИГРОВОЙ ПЛОЩАДКИ УЛ.ВОДНИКОВ, 4 В Г.ОКТЯБРЬСК

Приложение №_____
к распоряжению Администрации
г.о.Октябрьск Самарской области
от_____ №_____

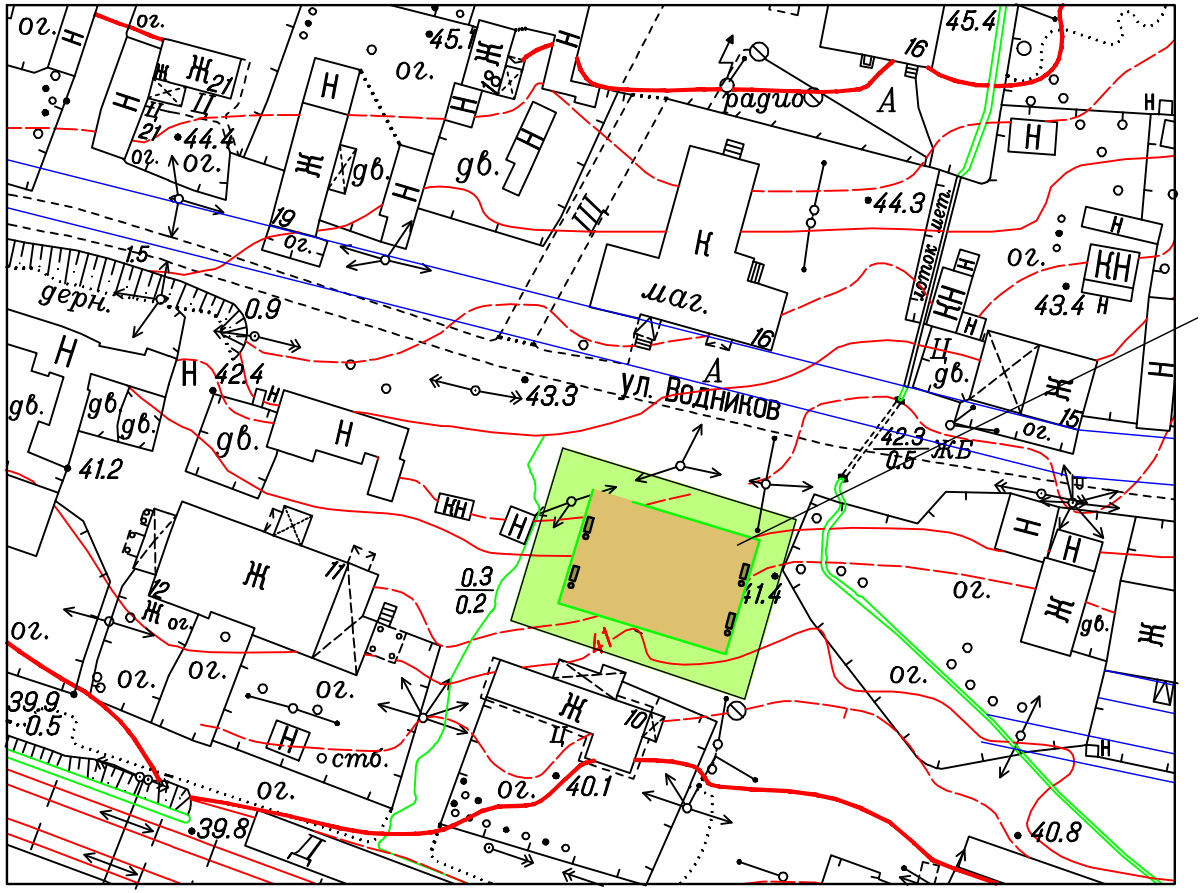

В процессе благоустройства спортивной и игровой площадки будут установленны элементы спортивного оборудования для старшей и младшей возрастной группы, а также детское игровое оборудование. Современное резиновое покрытие площадки обеспечит комфортное пребывание на данной территории. Для отдыха предусмотрены лавочки, и урны для поддержания чистоты. Для обеспечения безопасности, будет установлено ограждение.

Условные обозначения

- Покрытие площадки
- Газон
- Ограждение
- Урна
- Скамейка

Скамейка

Урна

Изм.	№ докум.	Лист	№ докум.	Подпись	Дата	

стадия	лист	листов