ДИЗАЙН-ПРОЕКТ БЛАГОУСТРОЙСТВА ТРОТУАРА ПО УЛ.ЛЕНИНГРАДСКАЯ В Г. ОКТЯБРЬСК

Приложение №_____
к распоряжению Администрации
г.о.Октябрьск Самарской области
от_____ №_____

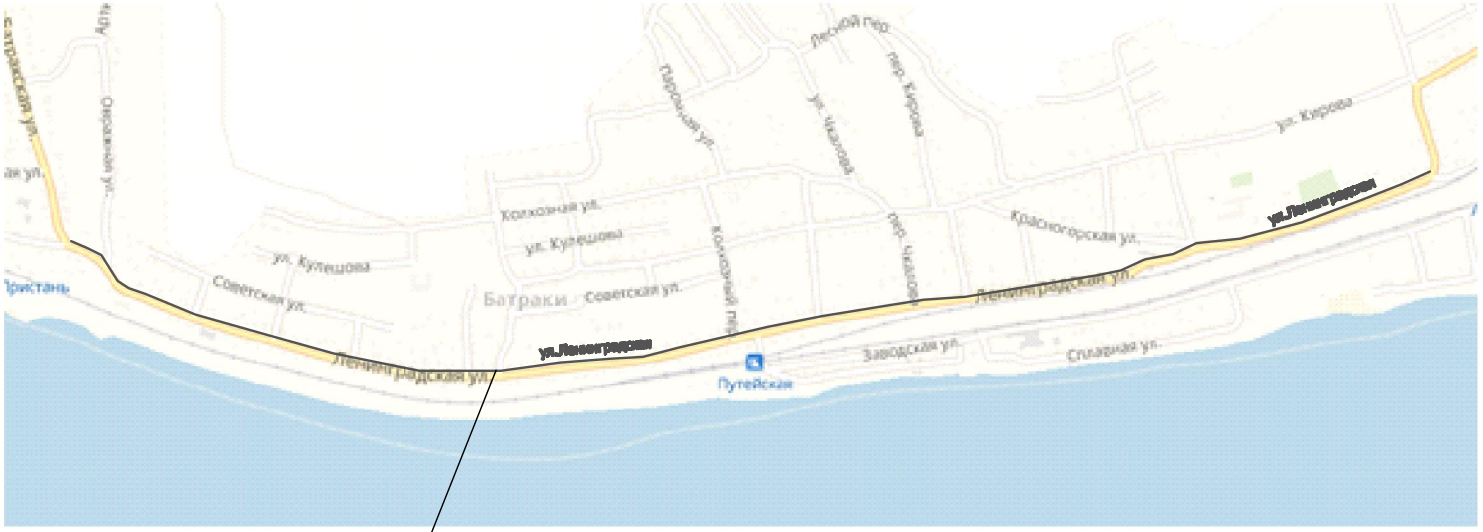

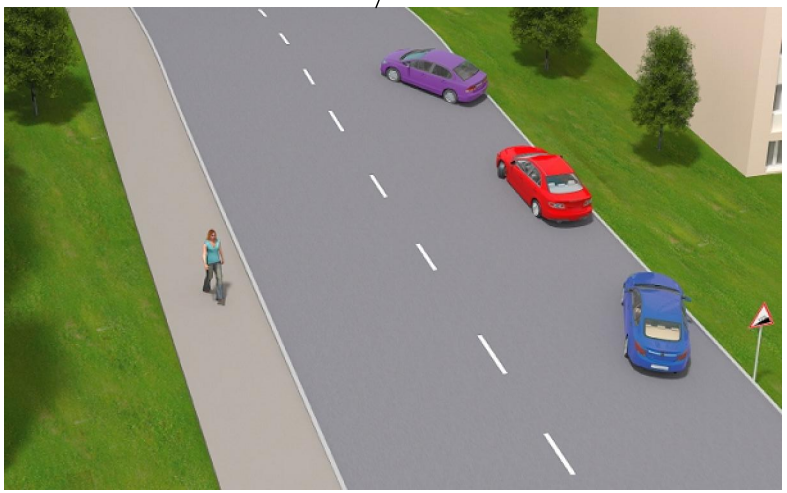

Для безопасного и удобного передвижения людей по ул.Ленинградская, предусмотрено благоустройство пешеходной зоны. Тротуар обеспечит связь между остановками общественного транспорта. Асфальтовое покрытие тротуара обеспечит удобство при ходьбе и устойчивость к износу. Во время прогулки пешеходы смогут отдохнуть на лавочках, установленных вдоль тротуара, для соблюдения чистоты предусмотрены урны.

Изм	№ уч	Лист	№док.	Подпись	Дата			