


ПРОЕКТ ПЛАНИРОВКИ ТЕРРИТОРИИ И ПРОЕКТ МЕЖЕВАНИЯ ТЕРРИТОРИИ ДЛЯ БЛАГОУСТРОЙСТВА СКВЕРА ПО АДРЕСУ: САМАРСКАЯ  
ОБЛАСТЬ, Г.ОКТЯБРЬСК, УЛ.МИРА, ЮЖНЕЕ Д.167

ПРИЛОЖЕНИЕ  
к постановлению Администрации  
городского округа Октябрьск  
от 16.05.2019 №479

Эскизно-проектный план  
М 1:500

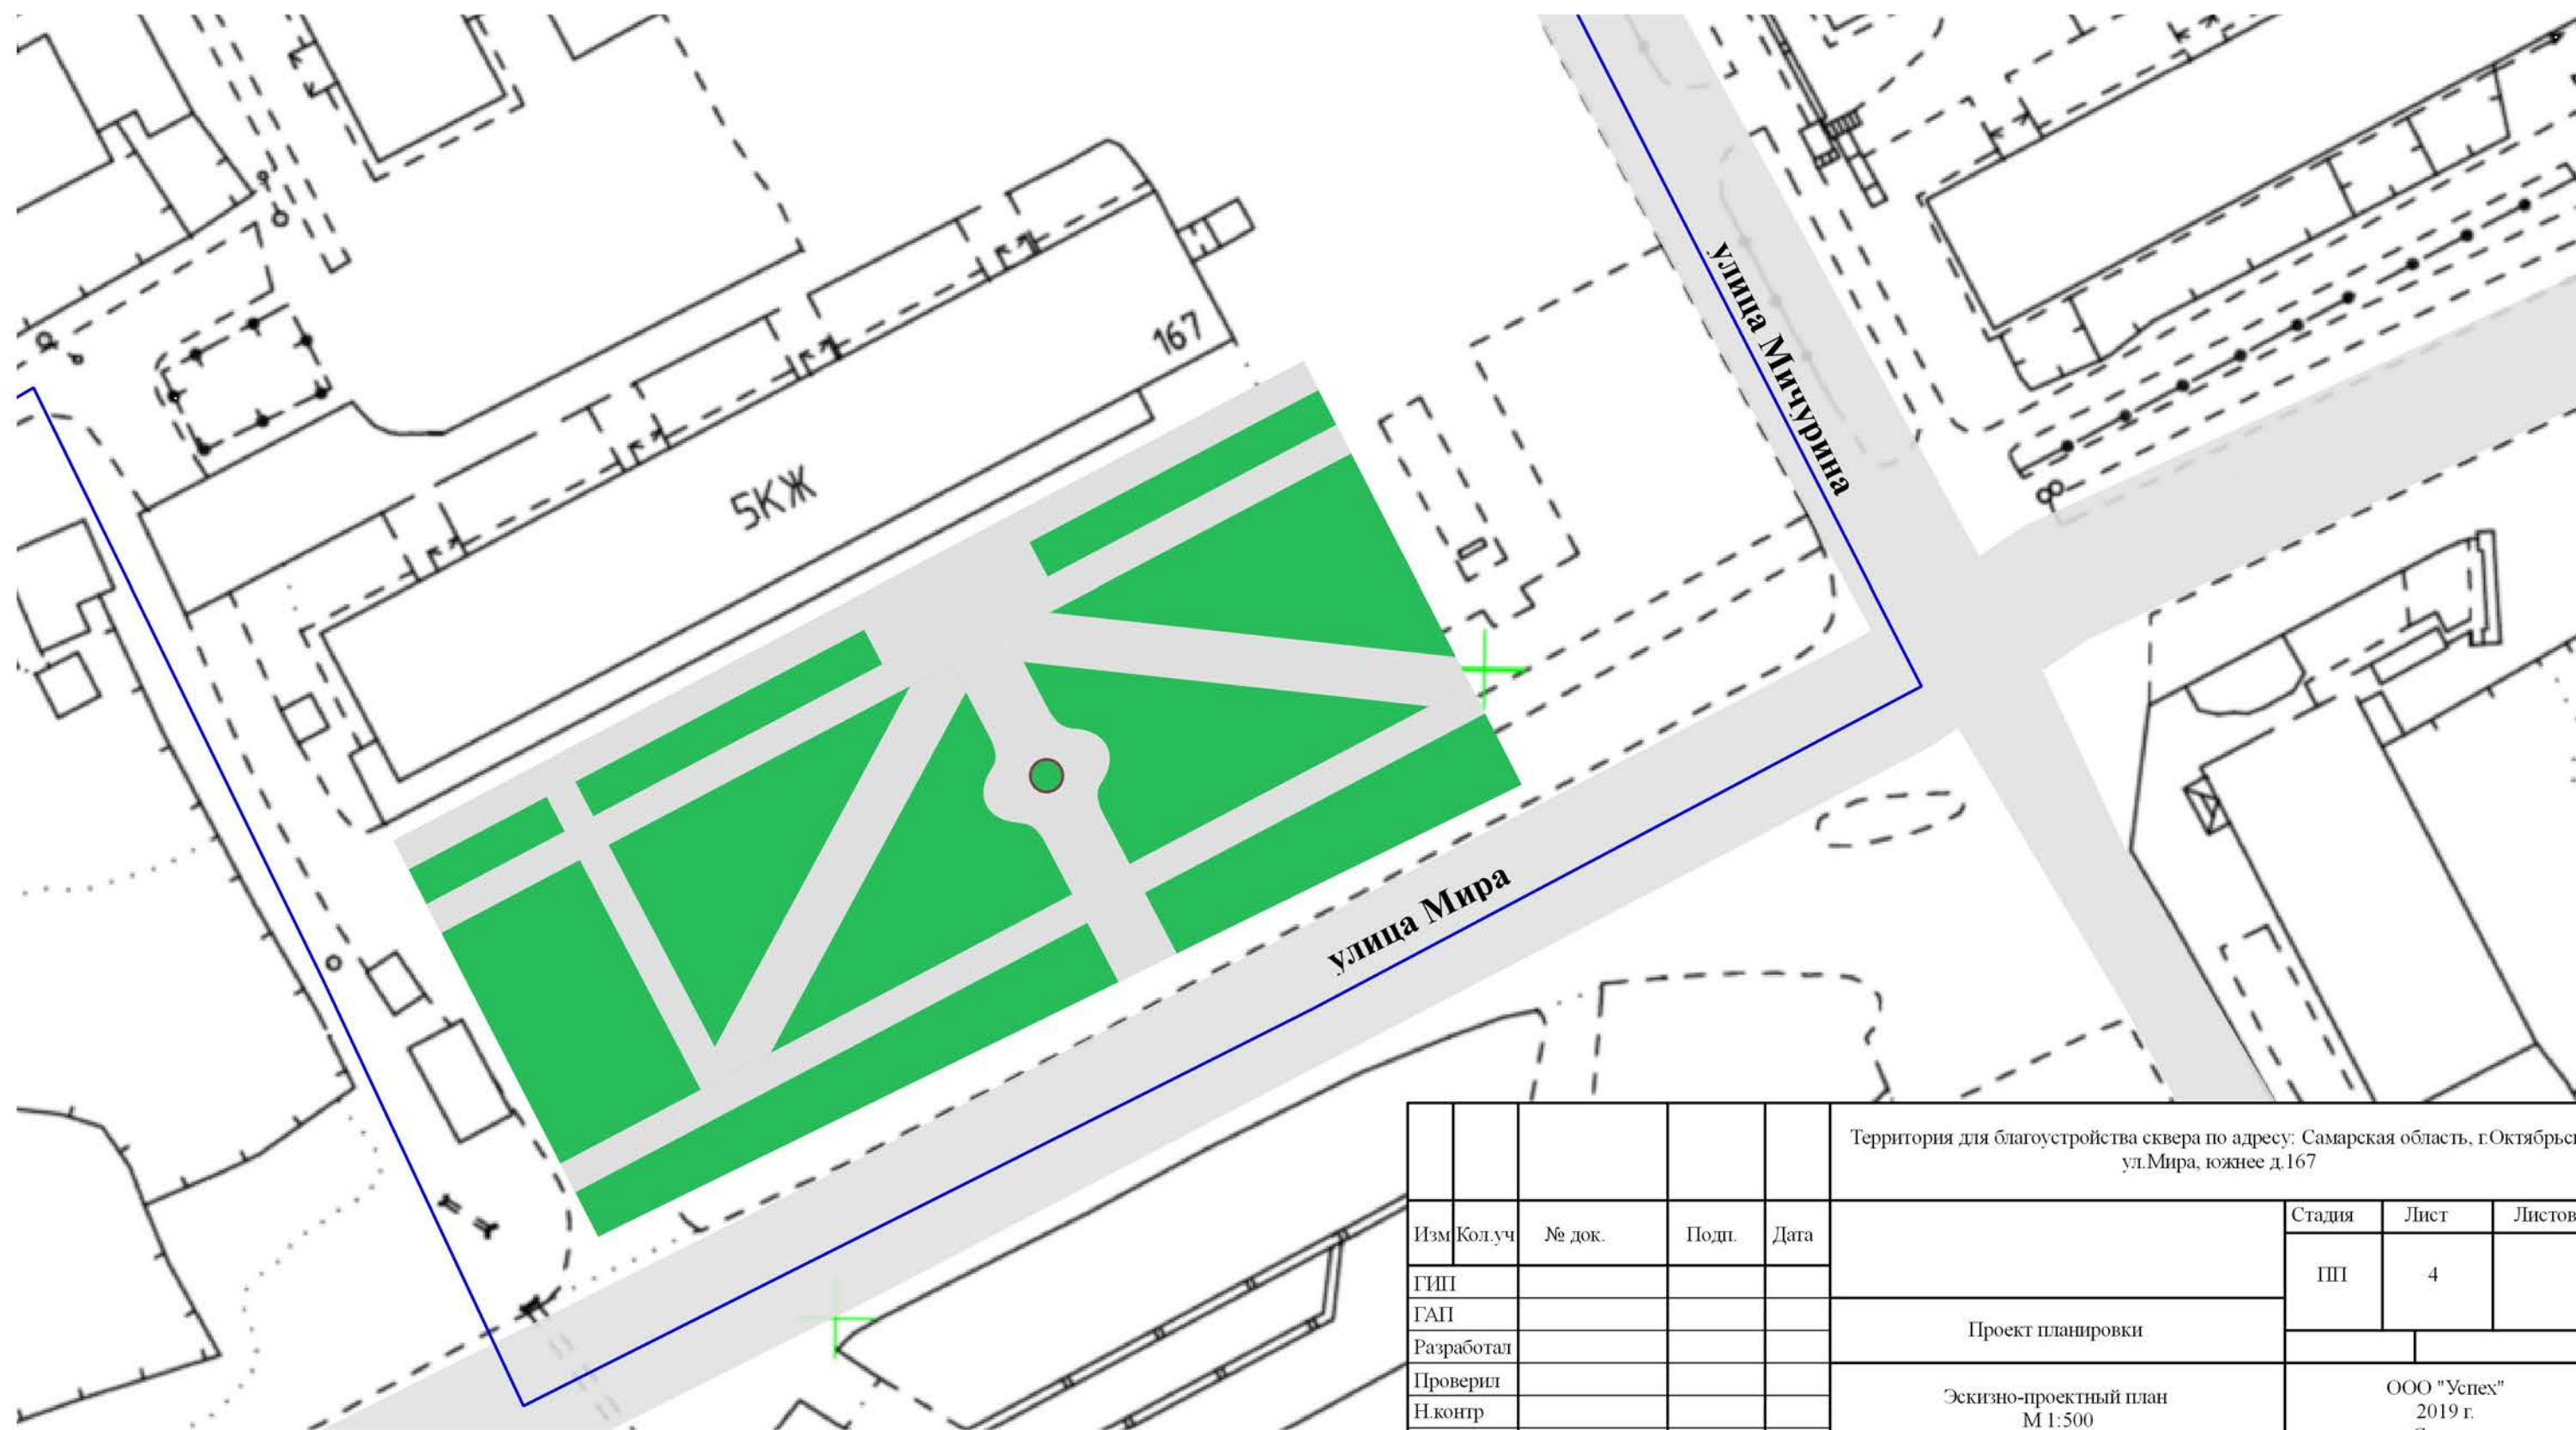

					Территория для благоустройства сквера по адресу: Самарская область, г.Октябрьск, ул.Мира, южнее д.167			
Изм	Кол.уч	№ док.	Подп.	Дата	Проект планировки	Стадия	Лист	Листов
ГИП						ПП	4	
ГАП					Эскизно-проектный план М 1:500	ООО "Успех" 2019 г. г.Сызрань		
Разработал								
Проверил								
Н.контр								