



Самарская область

АДМИНИСТРАЦИЯ
ГОРОДСКОГО ОКРУГА
ОКТЯБРЬСК

ПОСТАНОВЛЕНИЕ

от 21.05.2020 № 456

О временном ограничении движения всех видов транспорта на автодороге по проезду от ул. Волго-Донская 8 до ул. Волго-Донская 10 в связи с проведением аварийно-восстановительных работ на водопроводной сети

В соответствии с Федеральным законом от 06.10.2003 № 131-ФЗ «Об общих принципах организации местного самоуправления в Российской Федерации», Федеральным законом от 10.12.1995 г. № 196-ФЗ «О безопасности дорожного движения», руководствуясь п. 5.1 Порядка осуществления временных ограничения или прекращения движения транспортных средств по автомобильным дорогам местного значения в Самарской области, утвержденного постановлением Правительства Самарской области от 08.04.2014г. № 180 «Об утверждении Порядка осуществления временных ограничений или прекращения движения транспортных средств по автомобильным дорогам регионального или межмуниципального значения в Самарской области и Порядка осуществления временных ограничения или прекращения движения транспортных средств по автомобильным дорогам местного значения в Самарской области» в целях обеспечения безопасности дорожного движения при ликвидации чрезвычайной ситуации (проведение

аварийно-восстановительных работ) на водопроводной сети по адресу: Самарская обл., г. Октябрьск, ул. Волго-Донская 8, руководствуясь Уставом городского округа Октябрьск Самарской области

ПОСТАНОВЛЕНИЕ:

1. Временно ограничить движение всех видов транспорта по автодороге на проезд от ул. Волго-Донская 8 до ул. Волго-Донская 10 в период с 11 ч. 00 мин. 20.05.2020г. до 20 ч. 00 мин. 23.05.2019 г. согласно прилагаемой к постановлению «Схемы организации движения и ограничения места дорожных работ. Схемы установки ТСОД при производстве плановых работ» (далее по тексту – Схема организации дорожного движения).

2. Рекомендовать МУП «Жилищное управление» до начала проведения аварийно-восстановительных работ в установленном порядке согласовать с ОПБДД МУ МВД России «Сызранское» Схему организации дорожного движения на участке автодороги, указанном в п. 1 настоящего постановления.

3. Рекомендовать МУП «Жилищное управление» выполнить установку дорожных знаков и ограничений согласно приложению к настоящему постановлению при наличии согласования ОПБДД МУ МВД России «Сызранское» Схемы организации дорожного движения до начала проведения аварийно-восстановительных работ.

4. МКУ г.о. Октябрьск «Управление по вопросам ЖКХ, энергетики и функционированию ЕДДС» довести настоящее постановление до сведения дежурных единой дежурной диспетчерской службы.

5. Разместить настоящее постановление на официальном сайте Администрации г.о. Октябрьск в информационно-коммуникационной сети «Интернет».

6. Настоящее постановление вступает в силу со дня его подписания.

7. Контроль за исполнением настоящего постановления возложить на заместителя Главы городского округа Октябрьск Самарской области, руководителя МКУ г.о. Октябрьск «Комитет по архитектуре строительства и

транспорта Администрации городского округа Октябрьск Самарской области
Милюкова А.В.

Глава городского округа



А.В. Гожая

Исп.:

Тел.: 8(84646) 4-16-34

СХЕМА

Приложение к постановлению

организация движения и ограничение места дорожных работ

Схема установки ТСОДД при производстве аварийных работ.

Наименование организации: МУП "Жилищное управление"

название объекта: Аварийно-Восстановительные работы на водопроводе по ул. Волго-Донская 8

Вид и характер дорожных работ: земляные работы

Сроки исполнения: с 20.05.2020г. по 23.05.2020г.

Ответственный Начальник "Водохозяйства" Дегтярь И.Н.

Составитель схемы: должность: инженер ПТО

фамилия: Кузнецов И.Р.

" Утверждаю"

Главный инженер

МУП "Жилищное управление"

Г.А. Логинов

2020г.

" СОГЛАСОВАНО"




ул. Центральная

ул. Центральная

ул. 3-ий Проезд

ул. Мичурина

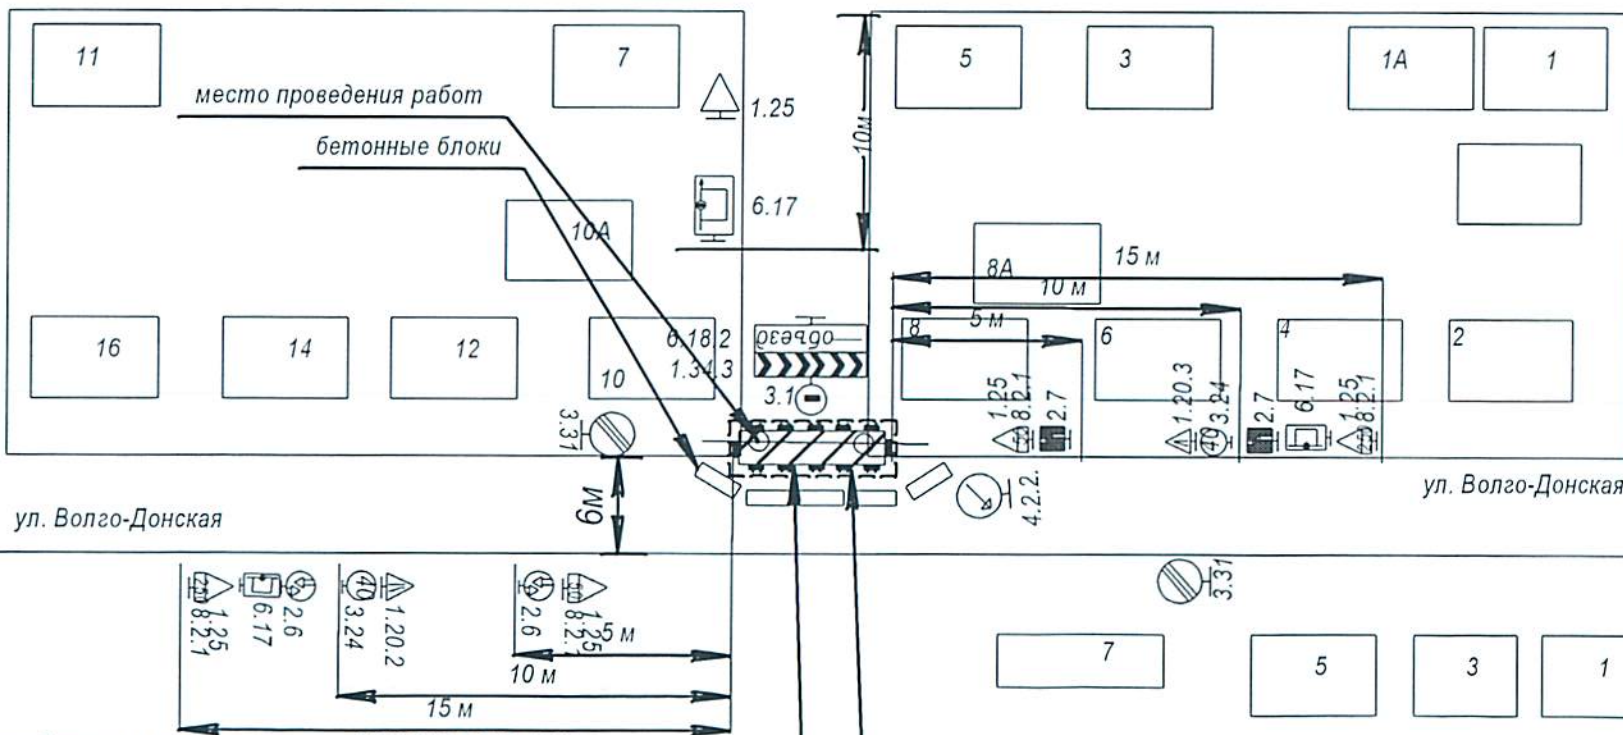

ул. Волго-Донская

ул. Волго-Донская

ул. Мичурина

ночные фонари красного цвета

дорожное ограждение

1) Схема движения разработана в соответствии с ОДМ 218.6.019-2016

"Инструкция по организации движения и ограничению мест производства дорожных работ" и альбома "Схемы организации движения и ограждения мест производства работ"

2) По окончании работ временные знаки демонтируются, проезжую часть приводят в порядок.

СХЕМА

Приложение к постановлению

организация движения и ограничение места дорожных работ

Схема установки ТСОДД при производстве аварийных работ.

Наименование организации: МУП "Жилищное управление"

Название объекта: Аварийно-Восстановительные работы на водопроводе по ул. Волго-Донская 8

Вид и характер дорожных работ: земляные работы

Сроки исполнения: с 20.05.2020г. по 23.05.2020г.

Ответственный: Начальник "Водохозяйства" Дегтярь И.Н.

Составитель схемы: должность: инженер ПТО

фамилия: Кузнецов И.Р.

" Утверждаю"


Главный инженер

МУП "Жилищное управление"

Г.А. Логинов

2020г.

" СОГЛАСОВАНО "

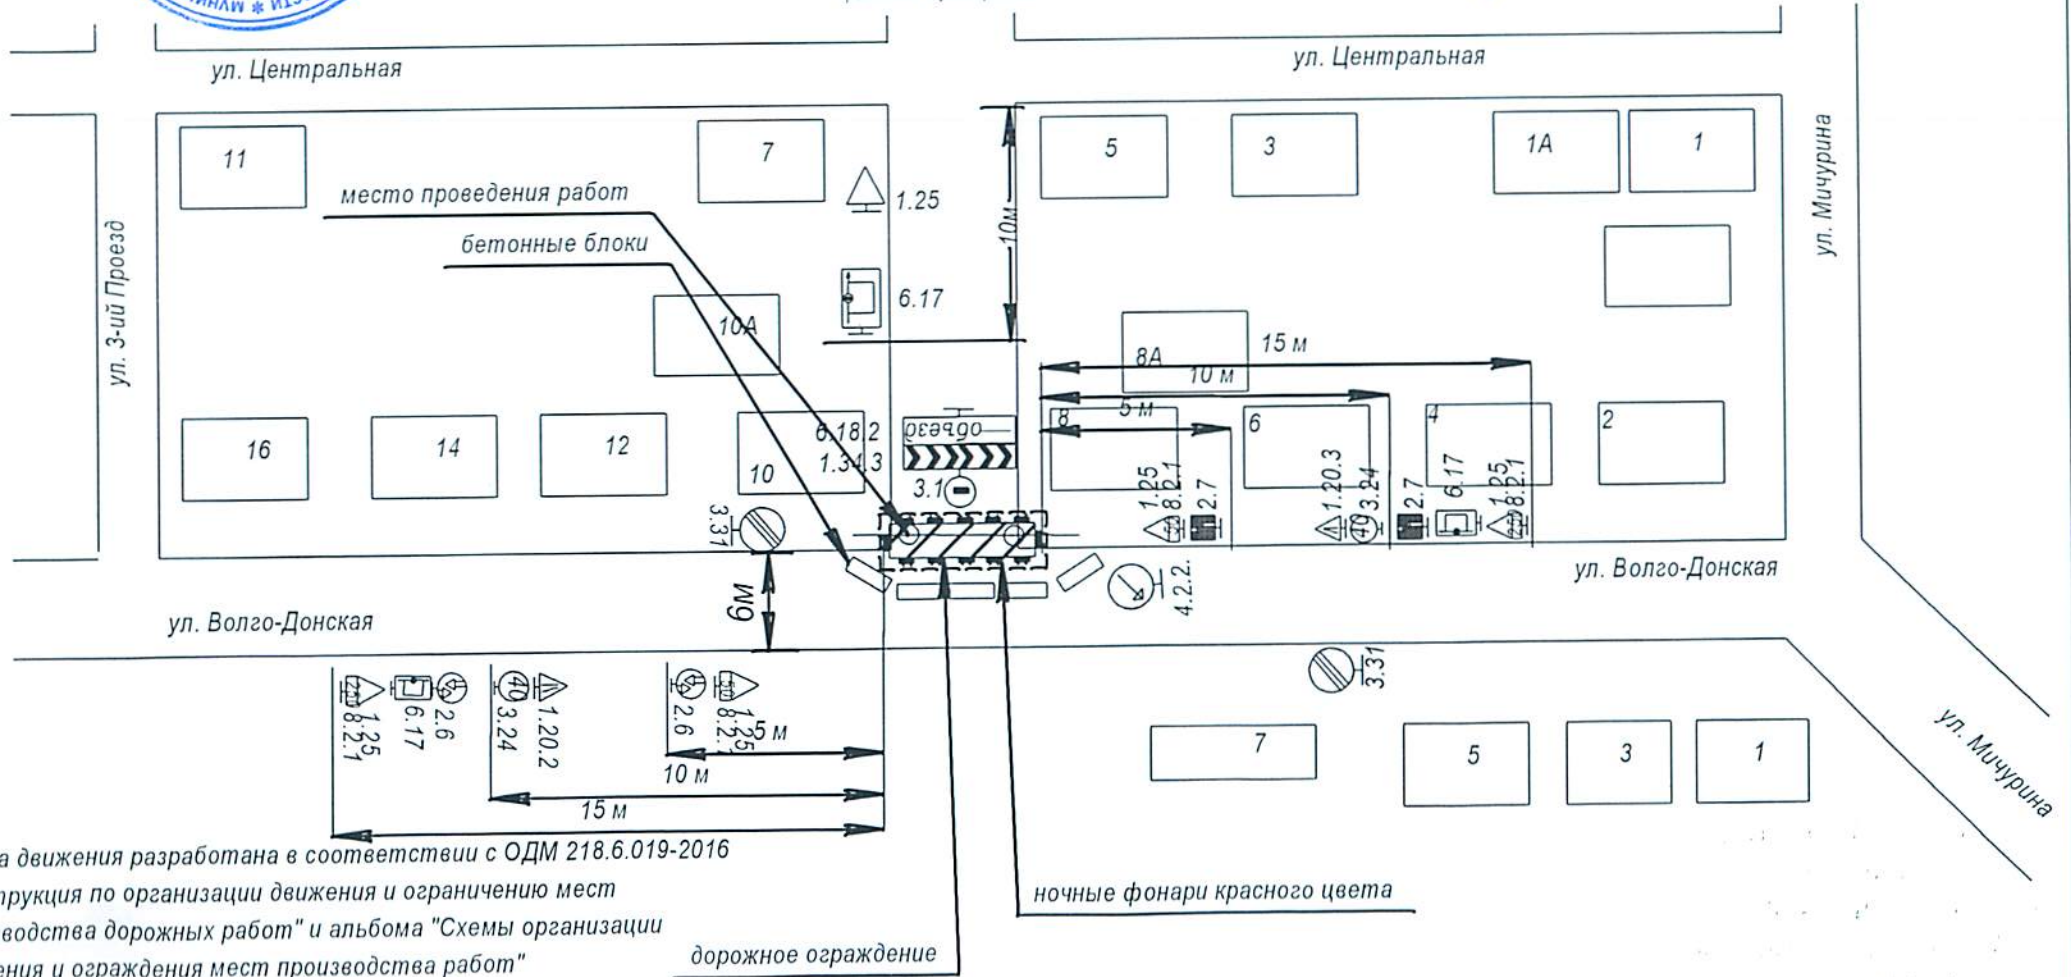

1) Схема движения разработана в соответствии с ОДМ 218.6.019-2016

"Инструкция по организации движения и ограничению мест производства дорожных работ" и альбома "Схемы организации движения и ограждения мест производства работ"

2) По окончании работ временные знаки демонтируются, проезжую часть приводят в порядок.

СХЕМА

Приложение к постановлению

"СОГЛАСОВАНО"



организация движения и ограничение места дорожных работ

наименование организации: МУП "Жилищное управление"

наименование объекта: Аварийно-Восстановительные работы на водопроводе по ул. Волго-Донская 8

Вид и характер дорожных работ: земляные работы

Сроки исполнения: с 20.05.2020г. по 23.05.2020г.

Ответственный: Начальник "Бодохозяйства" Дегтярь И.Н.

Составитель схемы: должность инженер ПТО

фамилия: Кузнецов И.Р.


" Утверждаю "

Главный инженер

МУП "Жилищное управление"

Г.А. Логинов

2020г.

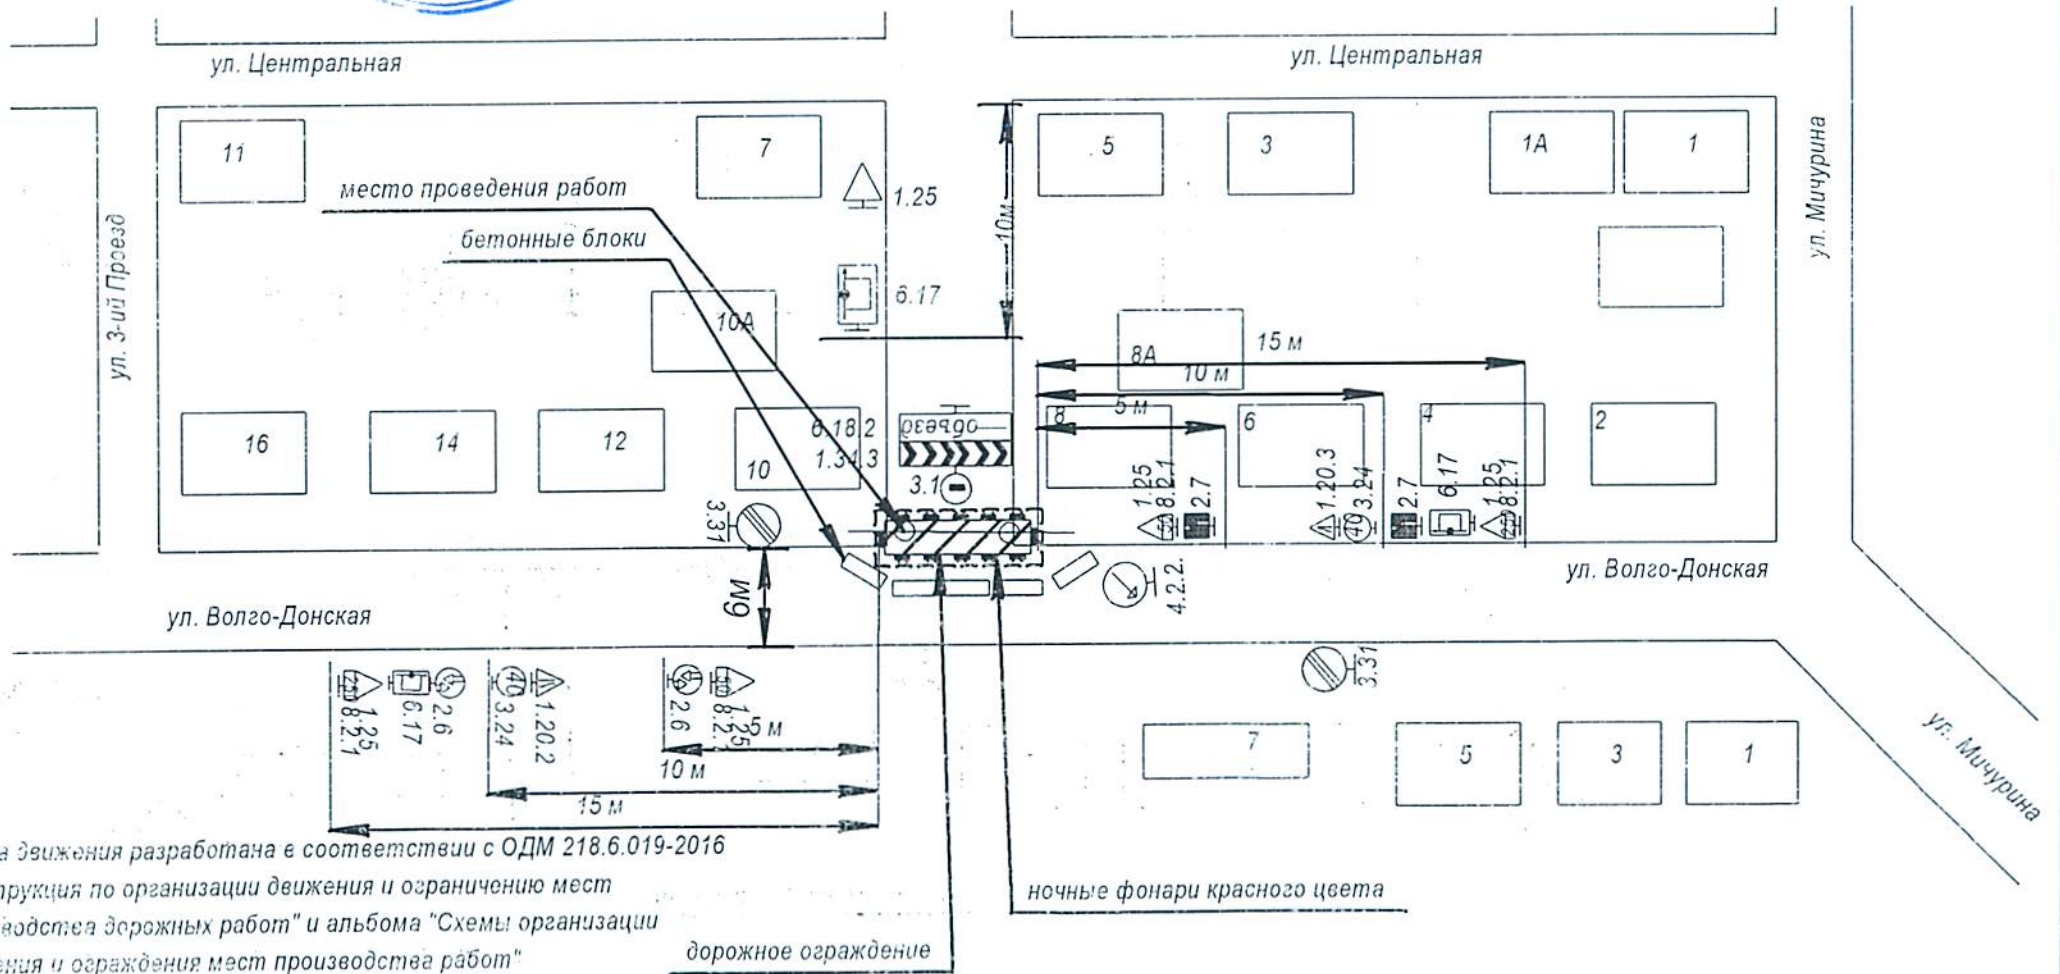

1) Схема движения разработана в соответствии с ОДМ 218.6.019-2016

"Инструкция по организации движения и ограничению мест производства дорожных работ" и альбома "Схемы организации движения и ограждения мест производства работ"

2) По окончании работ временные знаки демонтируются, проезжую часть приводят в порядок.