

СХЕМА

Приложение

организации движения и ограничения места дорожных работ.

Схема установки ТСОДД при производстве аварийных работ.

Наименование организации: МУП "Жилищное управление".

Название объекта: Аварийные работы на водопроводной сети по ул. Шишулина 10

выполняемые на двухполосной дороге.

Вид и характер дорожных работ: земляные работы.

Сроки исполнения: с 08:00 часов 21.07.20г до 20:00 часов 24.07.20г.


Ответственный: Гл. инженер Логинов Г.А.

Составитель схемы: должность: инженер ПТО

фамилия: Кузнецов И.Р.


  
 "СОГЛАСОВАНО"  
 2020г.

" Утверждаю"  
 Главный инженер  
 МУП "Жилищное управление"  
 Г.А. Логинов  
 2020г.

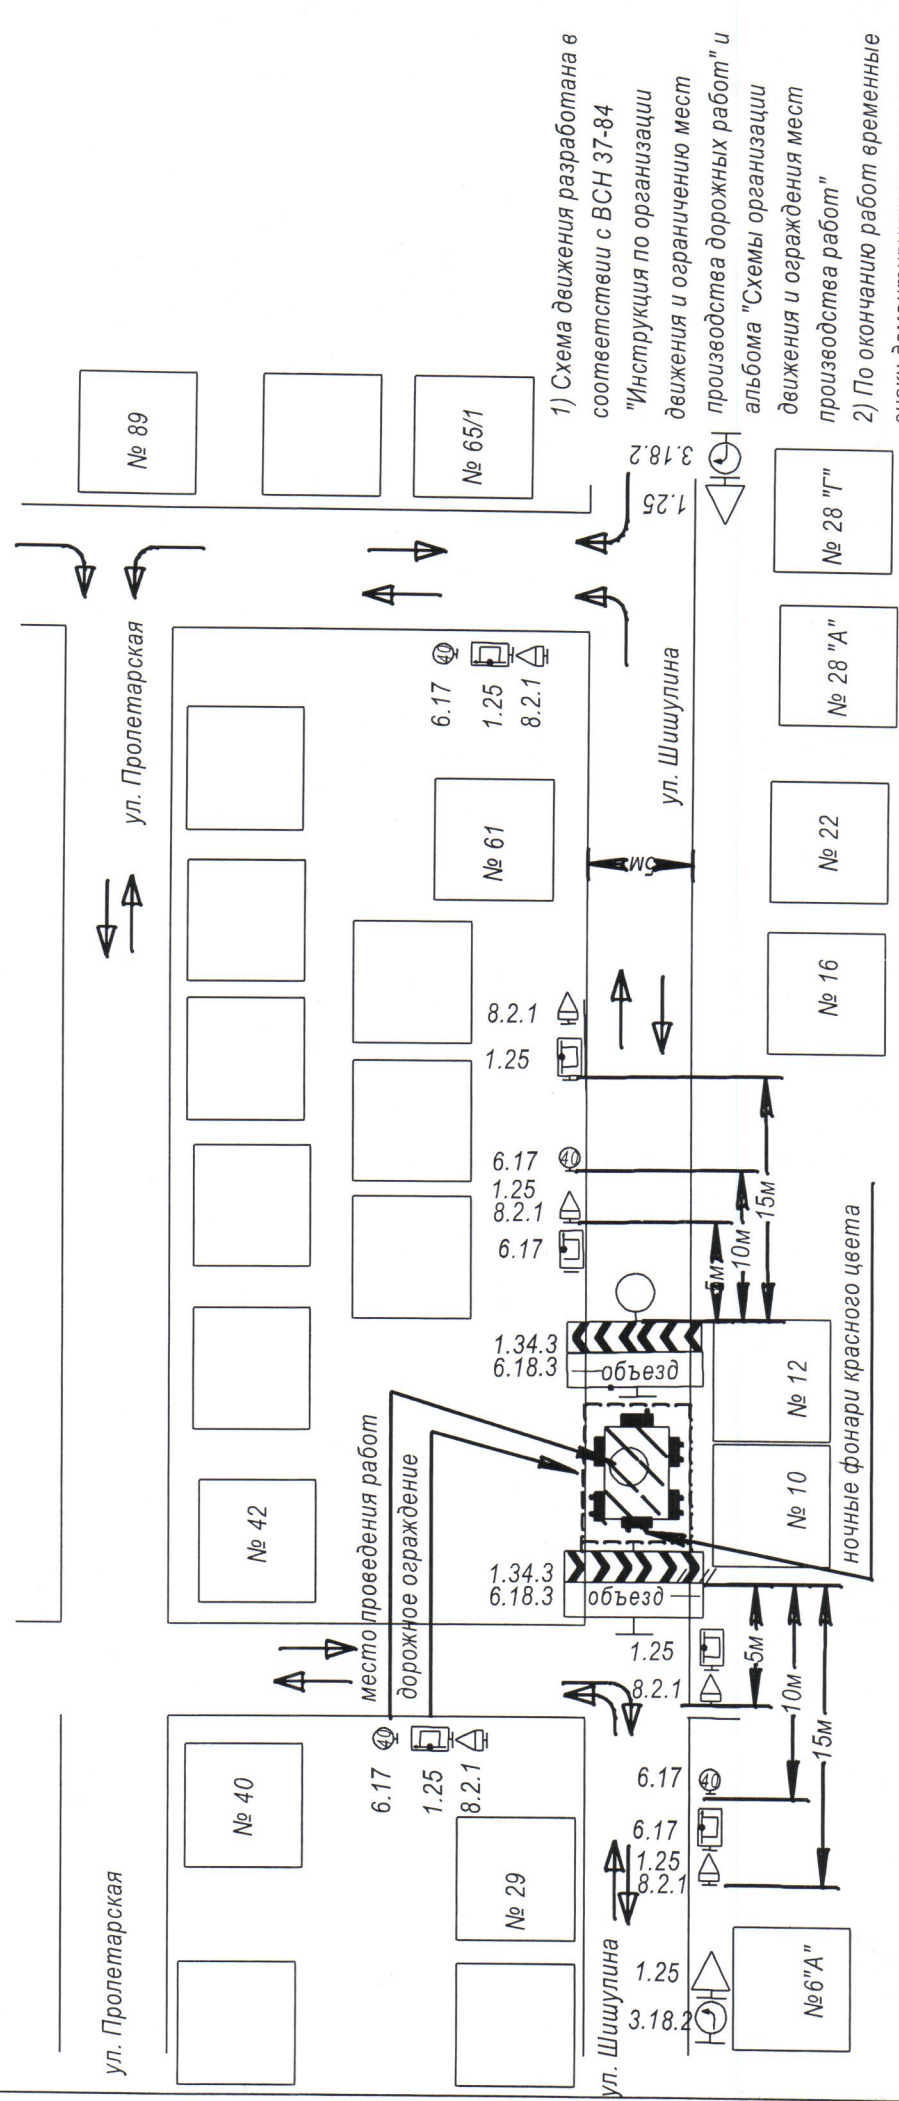

1) Схема движения разработана в соответствии с ВСН 37-84 "Инструкция по организации движения и ограничению мест производства дорожных работ" и альбома "Схемы организации движения и ограждения мест производства работ"  
 2) По окончании работ временные знаки демонтируются, проезжую часть приводят в порядок.

Саратовское водохранилище

Саратовское водохранилище