


"Согласовано"

Зам. Главн. г.о. Октябрьск -
Рядовый тех. МКУ г.о. Октябрьск
"Комитет по архитектуре, строительству и транспорту г.о. Октябрьск"
И.В. Мельник

Организация дорожного движения и ограждения места производства дорожных работ,
выполняемых на 2-х полосной дороге населенного пункта по адресу: г. Октябрьск,
ул. Ульяновская, от пересечения с ул. Дзержинского до дома № 89

"Разработано"

Главный инженер ООО "ГАЗСЕРВИС"
Яновский В.В.

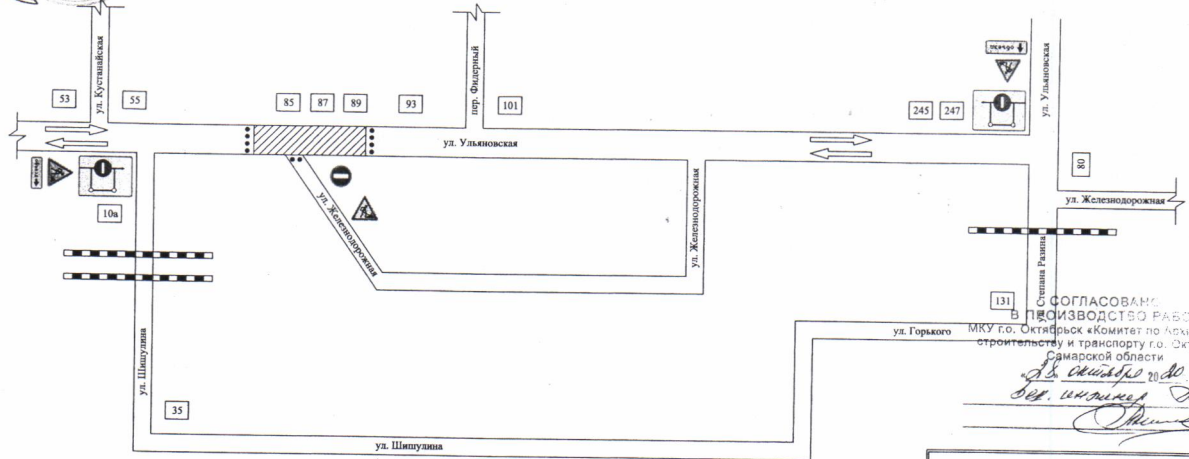

Примечания:

1. Дорожные знаки должны соответствовать ГОСТ Р 52290-2019 и быть установлены по ГОСТ Р 52289-2019.
2. Дорожные рабочие должны быть одеты в спецодежду оранжевого цвета со светоотражающими элементами.
3. Присоставления схемы ОД руководствовались методическими рекомендациями "Организация движения и ограждение мест производства дорожных работ" ОДМ 218.6.019-2016 (согласованы Департаментом ГУ ОБДД МВД России 21.12.2015 № 13/6-9170).
4. Существующие дорожные знаки, противоречащие временным знакам, на период производства дорожных работ зачехлить.
5. Работы выполняются в светлое время суток (аварийные работы круглосуточно).
6. Экземпляр схемы ОДД до начала работ будет передан ГИБДД.
7. Наличие технических средств организации дорожного движения, применяемые на схеме, подтверждаю

▲ дорожные знаки I типоразмера

● - дорожные конусы II типоразмер (3-5 м между конусами)

РЕМОНТНЫЕ РАБОТЫ
 ГЕНПОДРЯДЧИК:
 ОТВЕТСТВЕННЫЙ:
 ТЕЛ:
 Срок выполнения работ: с _____ по _____

Заказчик: МКУ "Комитет по архитектуре, строительству и транспорту г.о. Октябрьск Самарской области"						
"Капитальный ремонт водопроводных сетей от НС-3 до ул. Мира, 167, ул. Шмидта, 8"						
Водопроводные сети. Участок наружного водопровода по ул. Ульяновская				Стадия	Лист	Листов
Изм.	Кол.	Лист	№ док.	Подпись	Дата	
Чертил		Гурова			10.11.2020	
Проверил		Яновский			10.11.2020	
Схема организации дорожного движения и ограждения места производства дорожных работ, выполняемых на 2-х полосной дороге населенного пункта по адресу: г. Октябрьск, ул. Ульяновская, от пересечения с ул. Дзержинского до дома № 89						
ООО "ГАЗСЕРВИС" г. Жигулевск						