



Самарская область

АДМИНИСТРАЦИЯ
ГОРОДСКОГО ОКРУГА
ОКТЯБРЬСК

ПОСТАНОВЛЕНИЕ

от 29.10.2021 № 842

Об ограничении движения всех видов автомобильного транспорта по ул. Ватутина до границы участка №15 по ул. Ватутина, в связи с проведением земляных работ по устройству газопровода низкого давления.

В соответствии с Федеральным законом от 06.10.2003г. № 131-ФЗ «Об общих принципах организации местного самоуправления в Российской Федерации», в целях обеспечения безопасности движения, предотвращения дорожно-транспортных происшествий на территории городского округа Октябрьск во время проведения работ по устройству газопровода низкого давления, руководствуясь Уставом городского округа Октябрьск Самарской области

ПОСТАНОВЛЯЮ:

1. Ограничить движение автотранспорта в г.о. Октябрьск во время проведения работ по устройству газопровода низкого давления:

- с 04.11.2021г. по 06.11.2021г.

с 08.00ч. до 08.00ч. – по ул. Ватутина до границы участка № 15 по ул. Ватутина.

2. Движение транспортных средств осуществлять согласно схеме маршрута (Приложение 1).

3.Рекомендовать (в рамках своих полномочий) ОГИБДД МУ МВД России «Сызранское» (Ализаренко М.В.) обеспечить безопасность дорожного движения во время проведения работ по устройству газопровода низкого давления:

- с 04.11.2021г. по 06.11.2021г.

с 08.00ч. до 08.00ч. – по ул. Ватутина до границы участка № 15 по ул. Ватутина.

5. ООО СВГК во время проведения работ по устройству газопровода низкого давления обеспечить :

- установку двух дорожных знаков 3.2. «Движение запрещено» (пересечение пер. Чапаева и ул. Ватутина) и двух дорожных знаков 1.25 «дорожные работы», а также 8.1.1. «50 метров». В местах, ограничивающих движение автотранспорта, дополнительно установить перильные ограждения

6. Опубликовать настоящее постановление в газете «Октябрьское время» и разместить его на официальном сайте Администрации городского округа Октябрьск Самарской области в сети «Интернет».


7. Контроль за исполнением настоящего постановления возложить на заместителя Главы г.о. Октябрьск – руководителя муниципального казённого учреждения городского округа Октябрьск Самарской области «Комитет по архитектуре, строительству и транспорту Администрации городского округа Октябрьск Самарской области» Милюкова А.В.

Глава городского округа


А.В.Гожая

Временная схема организации дорожного движения и ограждения места производства работ в черте населенного пункта

Ситуационный план

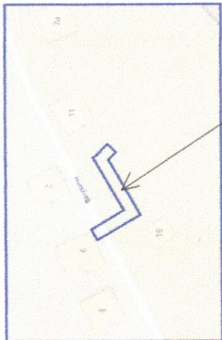

Место производства работ

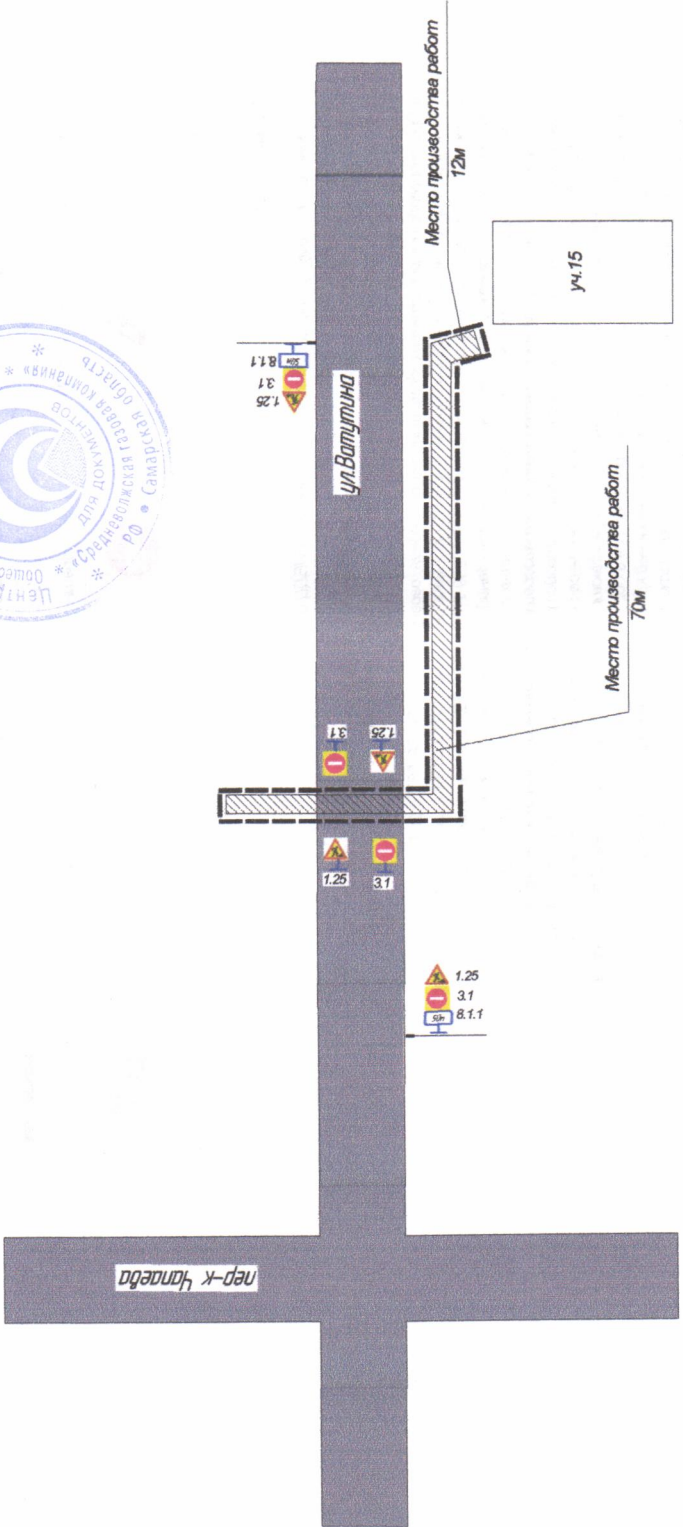

Название организации ООО «Взмичек»
 Сроки выполнения работ 21.10.21 - 21.11.21
 Ответственный за проведение работ Можжамов Р.В.
 Телефон 8-927-712-97-32

Газопровод низкого давления в Октябрьском газораспределительном пункте по ул. Ватулина до границы участка №15 по ул. Ватулина		Студия	Лист	Листов
Изм.	№	Лист	Лист	Лист
Проверил	Разработал	Албуров	Сх.	1
Составитель и безопасность дорожного движения		ООО «Газопольсервис»		

Согласовано: при условии соблюдения охранной зоны канализационных сетей (2м), согласно действующих норм и правил; согласовать с абонентами близрасположенных жилых домов, прохождение частных коммуникаций, за 3 суток до начала работ вызов представителя МУП «Жилищное управление» в письменном виде (эл.почта: mup14@yandex.ru)

Начальник ПТО МУП «ЖУ» Ж/Октябрьского района Самарской области Галузинская Е.А.

«17» 02 2021г

СОГЛАСОВАНО
 МРГ «Тольятти» ООО «СЗ ГКУ»
 Отдел технического надзора, разработки ТУ и согласования проектов
 № 124 от «30» 04 20 21 г.

подпись: *[Signature]*
 должность: *[Signature]* ОМО

Охранная зона 2-по 2.0м
 по обе стороны от тротуара

План газопровода


Акционерное общество
 «Самарская сетевая компания»
 Западные электрические сети

СОГЛАСОВАНО при
 вводе в эксплуатацию
 от 19.01.2021

Подпись: *[Signature]*
 Дата: 19.01.2021

ПАО «Ростелеком» Самарский филиал
 Макрабонный центр телекоммуникаций
 Лицензионный центр г. Самарь
 Самарская область №
 Самарское Бюро Уставной
 Судя согласован 19.01.2021
 от *[Signature]* 2021г.

Согласовано при
 вводе в эксплуатацию
 от 17.02.2021
 от *[Signature]* 2021г.

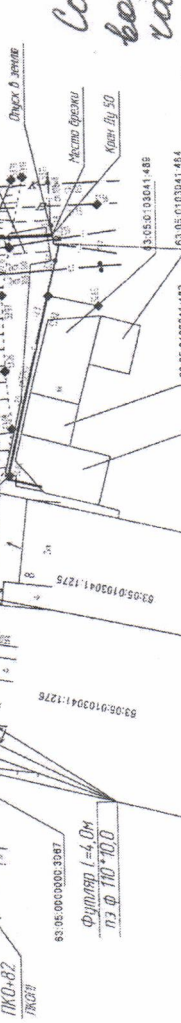

ЗАМЕСТИТЕЛЬ ГЛАВЫ
 ГОРОДСКОГО ОКРУГА – РАЙОНОВЕДЬ
 МКУ Г.О. ОКТЯБРЬСКИЙ РАЙОНОВЕДЬ ПО
 АРХИТЕКТУРЕ, СТРОИТЕЛЬСТВУ И ТРАН-
 СПОРТУ ГО. ОКТЯБРЬСКИЙ РАЙОНОВЕДЬ

Изд. № подл. Подп. и дата Взам. инд. №

7/21/60068-ГПН ср.ст. 2021

Газопровод низкого давления от газопровода г. Октябрьск по ул. Валутина до границы участка №75 по ул. Валутина.

Стадия	Лист	Листов
Р	3	5

Газопровод низкого давления

ИПТ 2 Тольятти
 ООО «ТВГК»
 План газопровода М 1500.

Формат: А3

