

Индивидуальный предприниматель Сагитов Владислав Алексеевич
443015, г. Самара, ул. Осетинская, д. 2, кв. 392
Тел. 8-927-714-04-39, e-mail: sagitov-vlad@mail.ru
ОГРНИП 315631300006025, ИНН 631704231989

Заказчик: Администрация городского округа Октябрьск Самарской области

**РАЗРАБОТКА ДОКУМЕНТАЦИИ ПО ПЛАНИРОВКЕ
в составе проекта планировки территории и проекта межевания
территории занятой многоквартирными домами, расположенные по
адресу: Самарская область, городской округ Октябрьск,
ул. Дзержинского, д. 23**

Раздел 2. Проект планировки и проект межевания территории
Материалы по обоснованию

Муниципальный контракт №4-МО

г. Самара
2021

Индивидуальный предприниматель Сагитов Владислав Алексеевич

Заказчик: Администрация городского округа Октябрьск Самарской области

**РАЗРАБОТКА ДОКУМЕНТАЦИИ ПО ПЛАНИРОВКЕ
в составе проекта планировки территории и проекта межевания
территории занятой многоквартирными домами, расположенные по
адресу: Самарская область, городской округ Октябрьск,
ул. Держинского, д. 23**

Раздел 2. Проект планировки и проект межевания территории
Материалы по обоснованию

Муниципальный контракт №4-МО

Индивидуальный предприниматель




Сагитов В. А.

Инд. № подл.	
Подпись и дата	
Взам. инв. №	

г. Самара
2021

ПРОЕКТ ПЛАНИРОВКИ И ПРОЕКТ МЕЖЕВАНИЯ ТЕРРИТОРИИ, ЗАНЯТОЙ МНОГОВКВАРТИРНЫМ ДОМОМ, РАСПОЛОЖЕННЫМ ПО АДРЕСУ:

САМАРСКАЯ ОБЛАСТЬ, ГОРОДСКОЙ ОКРУГ ОКТЯБРЬСК, УЛ. ДЗЕРЖИНСКОГО, Д. 23

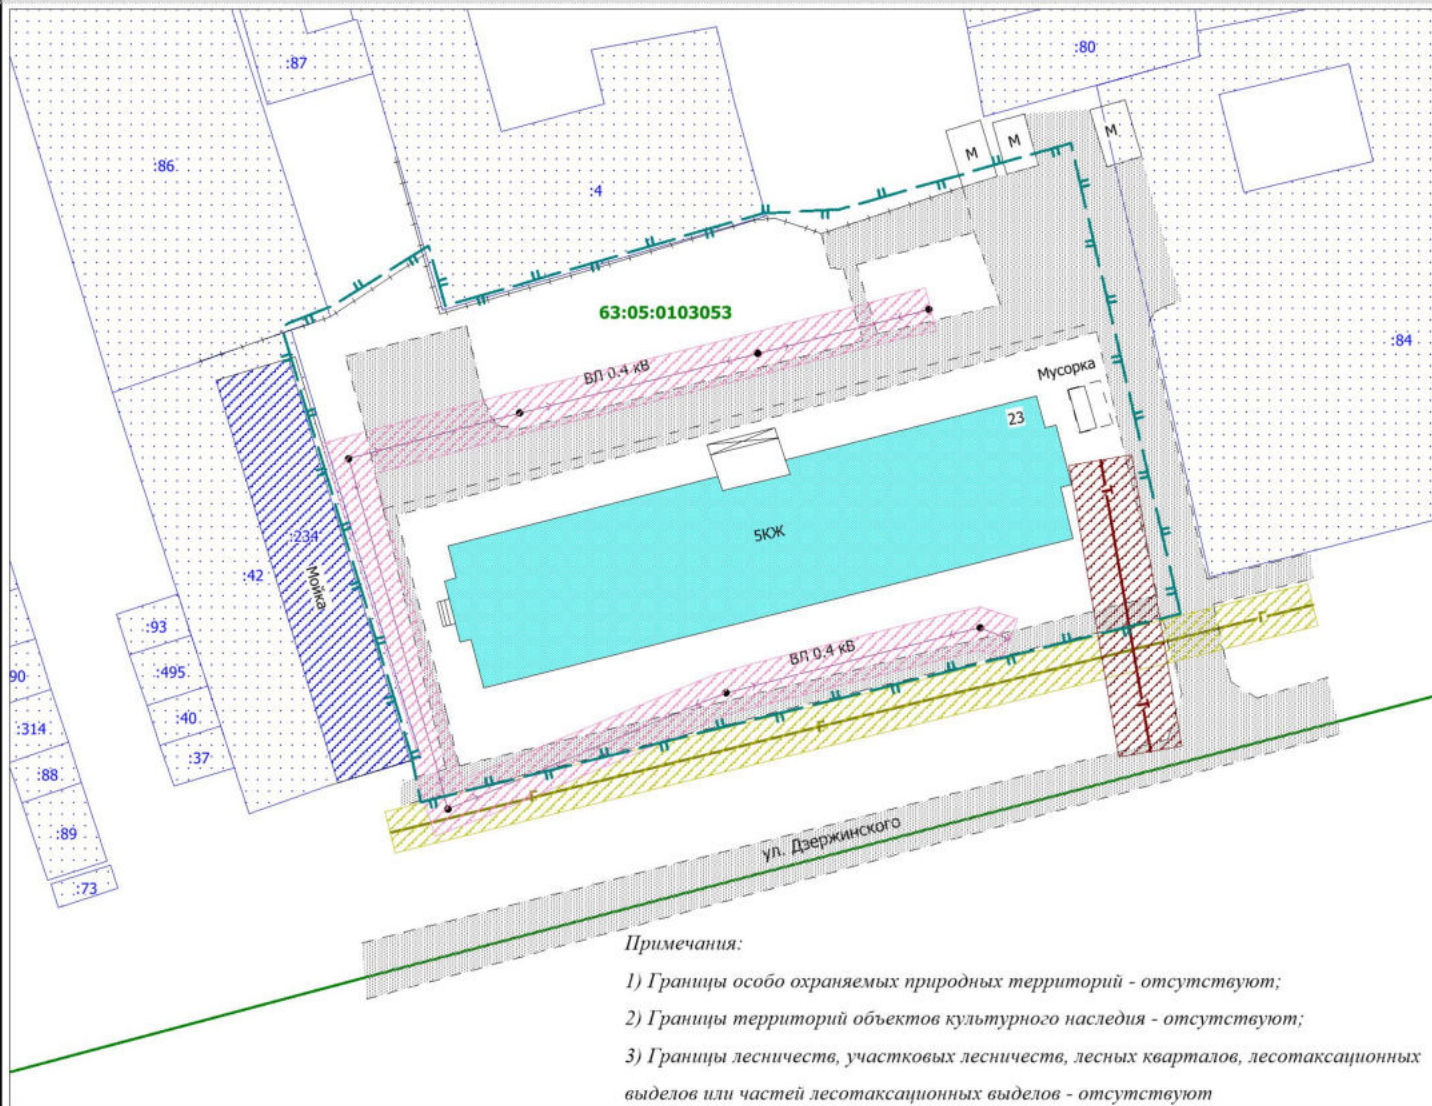

Примечания:

- 1) Границы особо охраняемых природных территорий - отсутствуют;
- 2) Границы территорий объектов культурного наследия - отсутствуют;
- 3) Границы лесничеств, участков лесничеств, лесных кварталов, лесотаксационных выделов или частей лесотаксационных выделов - отсутствуют

УСЛОВНЫЕ ОБОЗНАЧЕНИЯ

КАДАСТРОВЕЕ ДЕЛЕНИЕ

- Граница земельных участков, внесенные в Единый государственный реестр недвижимости
- Граница объектов капитального строительства, внесенных в Единый государственный реестр недвижимости
- :11** Кадастровый номер объектов недвижимости
- Граница кадастрового квартала
- 63:05:0103041** Номер кадастрового квартала

ИНЖЕНЕРНАЯ ИНФРАСТРУКТУРА

- Существующая ЛЭП 0,4 кВ
- Существующий газопровод низкого давления
- Существующая тепловая сеть

ЗОНЫ С ОСОБЫМИ УСЛОВИЯМИ ИСПОЛЬЗОВАНИЯ

- Охранная зона существующего ЛЭП 0,4 Кв
- Охранная зона существующего газопровода низкого давления
- Охранная зона существующей сети теплоснабжения

ГРАНИЦЫ ТЕРРИТОРИИ

- Граница территории, в отношении которой осуществляется подготовка проекта планировки и проекта межевания
- Многоквартирный дом, в отношении которого осуществляется подготовка проекта планировки и проекта межевания

Муниципальный контракт №4 - МО.ГЧ									
Проект планировки и проект межевания территории, занятой многоквартирным домом, расположенным по адресу: Самарская область, городской округ Октябрьск, ул. Дзержинского, д. 23									
Изм.	Кол.уч.	Лист	№ док.	Подп.	Дата	Схема использования территории в период подготовки проекта планировки. Схема границ зон с особыми условиями использования территории	Стадия	Лист	Листов
ГИП		Сагитов		<i>С</i>	24.05		ПП	2	2
Разработал		Перхалева		<i>П</i>	24.05	Основная часть М 1:500	Индивидуальный предприниматель Сагитов Владислав Алексеевич 2021г.		
Н.контр.		Сагитов		<i>С</i>	24.05				