



Самарская область

АДМИНИСТРАЦИЯ
ГОРОДСКОГО ОКРУГА
ОКТЯБРЬСК

ПОСТАНОВЛЕНИЕ

от 28.07.2022 г. № 747

О проведении открытого аукциона
на право заключения договора
на размещение нестационарного
торгового объекта на территории
городского округа Октябрьск

В соответствии с Земельным кодексом Российской Федерации, Законом Самарской области от 05.07.2010 № 76-ГД «О государственном регулировании торговой деятельности на территории Самарской области», Постановлением Правительства Самарской области от 2 августа 2016 г. №426 «О реализации отдельных полномочий в области государственного регулирования торговой деятельности», постановлением Администрации городского округа Октябрьск от 24.08.2020г. №716 «Об утверждении схемы размещения нестационарных торговых объектов на территории городского округа Октябрьск Самарской области», руководствуясь Уставом городского округа Октябрьск Самарской области,

ПОСТАНОВЛЯЮ:

1. Комитету имущественных отношений Администрации городского округа Октябрьск (Муравьева Л.П.) организовать и провести открытый по составу участников аукцион на право заключения договора на размещение

нестационарного торгового объекта согласно Приложению №1 к настоящему постановлению.

2. Утвердить проект договора на размещение нестационарного торгового объекта согласно Приложению № 2 к настоящему постановлению.

3. Опубликовать настоящее постановление в газете «Октябрьское время» и разместить на официальном сайте Администрации городского округа Октябрьск в сети «Интернет».

4. Контроль за исполнением настоящего постановления оставляю за собой.

Глава городского округа



А.В.Гожая

Ермакова Е.А.

Приложение № 1
к Постановлению Администрации городского округа
Октябрьск от 28.07.2011 г. № 747

№ лота	Местоположение земельного участка	Координаты земельного участка	Кадастровый номер/ Номер кадастрового квартала	Площадь земельного участка кв. м.	Вид НТО	Специализация НТО	Срок договора	Начальный размер годовой платы по договору на размещение нестационарного торгового объекта (руб.)	Размер задатка 20% от начального размера годовой платы по договору на размещение нестационарного торгового объекта (руб.)															
1	Самарская область, г.Октябрьск, район между домами №51 и №53 по ул. Ленина	<table style="width: 100%; border: none;"> <tr> <td></td> <td style="text-align: center;">X</td> <td style="text-align: center;">Y</td> </tr> <tr> <td>1</td> <td>5630,25</td> <td>7411,57</td> </tr> <tr> <td>2</td> <td>5629,18</td> <td>7416,10</td> </tr> <tr> <td>3</td> <td>5624,28</td> <td>7414,98</td> </tr> <tr> <td>4</td> <td>5625,35</td> <td>7410,45</td> </tr> </table>		X	Y	1	5630,25	7411,57	2	5629,18	7416,10	3	5624,28	7414,98	4	5625,35	7410,45	63:05:0103 055	23,5	Несезонный	продовольственный	5 лет	60 000,00	12 000,00
	X	Y																						
1	5630,25	7411,57																						
2	5629,18	7416,10																						
3	5624,28	7414,98																						
4	5625,35	7410,45																						

Договор
на размещение нестационарного торгового объекта N _____

Администрация городского округа Октябрьск Самарской области, в лице руководителя Комитета имущественных отношений Администрации г.о. Октябрьск Самарской области Муравьевой Л.П., действующей на основании доверенности от _____ № _____, именуемая в дальнейшем Сторона-1, и _____, именуемый в дальнейшем Сторона-2, действующего на основании _____, в соответствии со схемой размещения нестационарных торговых объектов, утвержденной постановлением Администрации городского округа Октябрьск от 24.08.2020г. №716 «Об утверждении схемы размещения нестационарных торговых объектов на территории городского округа Октябрьск Самарской области», заключили настоящий Договор о нижеследующем.

1. Предмет договора

1.1. Сторона 1 предоставляет, а Сторона 2 получает право пользования местом для размещения нестационарного торгового объекта (далее - НТО), имеющим следующее описание:

местоположение НТО: _____ (указываются кадастровый номер земельного участка (если имеется) или координаты точек поворота границ земельного участка в соответствии с приложением к настоящему Договору);

площадь места размещения НТО: _____ (указывается в квадратных метрах);

местонахождение: _____ (указывается адрес НТО при его наличии).

1.2. Подписывая настоящий Договор, Сторона 1 подтверждает отсутствие прав третьих лиц в отношении указанного в пункте 1.1 настоящего Договора места размещения НТО.

1.3. НТО, размещение которого осуществляется в соответствии с настоящим Договором, является несезонным и имеет следующую специализацию: _____ (указывается специализация НТО).

2. Срок действия договора

Настоящий Договор заключается сроком на 5 (пять) лет с даты подписания настоящего Договора обеими сторонами.

3. Плата за размещение НТО

3.1. Годовой размер платы за размещение НТО составляет _____ (_____) (сумма указывается цифрами и прописью) рублей _____ копеек в год.

В соответствии с подпунктом 17 пункта 2 статьи 149 Налогового кодекса Российской Федерации операции по предоставлению организациям и физическим лицам прав не подлежат налогообложению налогом на добавленную стоимость.

3.2. Внесенный Стороной 2 задаток в размере _____ (_____) (сумма указывается цифрами и прописью) рублей _____ копеек засчитывается в счет платы за размещение НТО, указанной в пункте 3.1 настоящего Договора.

3.3. Плата за размещение НТО вносится Стороной 2 равными частями от суммы, указанной в пункте 3.1 с учетом пункта 3.2 настоящего Договора, **ежеквартально не позднее 10 числа первого месяца квартала.**

3.4. Плата за размещение НТО по настоящему Договору подлежит перечислению Стороной 2 по реквизитам:

Администрация городского округа Октябрьск Самарской области

ИНН 6355000925 КПП 635501001

УФК по Самарской области (Администрация городского округа Октябрьск л/сч 04423003360)

Банк получателя: ОТДЕЛЕНИЕ САМАРА //УФК по Самарской области г. Самара

Расчетный счет 03100643000000014200

БИК банка 013601205

Кор.счет 40102810545370000036

ОКТМО 36718000

код бюджетной классификации 93811109044041004120 (для обязательства),

код бюджетной классификации 93811109044042004120 (для пени).

(указываются наименование получателя и реквизиты бюджетного счета).

В назначении платежа Сторона 2 указывает слова "Плата за размещение нестационарного торгового объекта в соответствии с договором на размещение нестационарного торгового объекта от _____ N _____".

3.5. Неиспользование Стороной 2 места размещения НТО в соответствии с настоящим Договором по причинам, не связанным с неисполнением настоящего Договора Стороной 1, не может служить основанием невнесения платы за размещение НТО.

3.6. Денежные средства, перечисляемые Стороной 2 по настоящему Договору (вне зависимости от указания назначения платежа), в первую очередь засчитываются в счет погашения задолженности по плате за размещение НТО последовательно, начиная с погашения задолженности по обязательству, которое возникло раньше.

В случае возникновения оснований для применения положений об ответственности Стороны 2, предусмотренных разделом 6 настоящего Договора, применяются правила о погашении требований по денежному обязательству, предусмотренные статьей 319 Гражданского кодекса Российской Федерации.

4. Права и обязанности Сторон

4.1. Сторона 1 обязуется:

4.1.1. Выполнять в полном объеме все условия настоящего Договора.

4.1.2. Не вмешиваться в хозяйственную деятельность Стороны 2, если деятельность не противоречит условиям настоящего Договора и действующему законодательству.

4.2. Сторона 1 имеет право:

4.2.1. Досрочно расторгнуть настоящий Договор в случаях, предусмотренных действующим законодательством и настоящим Договором.

4.2.2. На беспрепятственный доступ к месту размещения НТО с целью его осмотра на предмет соблюдения условий настоящего Договора, требований нормативных правовых актов.

4.2.3. Направлять в органы государственной власти и органы местного самоуправления, осуществляющие соответственно государственный земельный надзор и муниципальный земельный контроль, информацию о деятельности, осуществляемой Стороной 2 с нарушением земельного законодательства либо условий, установленных настоящим Договором.

4.2.4. Требовать от Стороны 2, в том числе в судебном порядке, выполнения условий настоящего Договора.

4.2.5. Осуществлять иные права, предусмотренные законодательством и настоящим Договором.

4.3. Сторона 2 обязуется:

4.3.1. Выполнять в полном объеме все условия настоящего Договора.

4.3.2. Обеспечить использование места размещения НТО для в течение установленного настоящим Договором срока в соответствии со специализацией НТО, установленной пунктом 1.3 настоящего Договора. При этом Сторона 2 обязуется обеспечить размещение НТО в течение 3 месяцев с даты подписания настоящего Договора обеими Сторонами.

4.3.3. Своевременно вносить плату за размещение НТО.

4.3.4. Не допускать действий, приводящих к ухудшению экологической обстановки на используемой территории, а также к загрязнению территории.

4.3.5. В случае прекращения действия настоящего Договора по требованию Стороны 1 освободить используемый земельный участок от принадлежащего Стороне 2 имущества в пятнадцатидневный срок со дня прекращения действия настоящего Договора, за исключением случая заключения договора на размещение НТО на новый срок.

4.3.6. Обеспечивать Стороне 1, а также органам, осуществляющим государственный земельный надзор и муниципальный земельный контроль, свободный доступ к месту размещения НТО.

4.3.7. Выполнять в соответствии с требованиями соответствующих организаций условия эксплуатации подземных и наземных коммуникаций, сооружений, дорог, проездов, не препятствовать их ремонту и обслуживанию и при необходимости освободить место размещения НТО от принадлежащего Стороне 2 имущества на время проведения ремонтных работ. Сторона 2 вправе письменно требовать от Стороны 1 соразмерного снижения размера платы за использование НТО в течение периода осуществления указанных ремонтных работ в случае, если проведение таких работ приводит к невозможности использования НТО, а в случае необходимости демонтажа НТО также в пятнадцатидневный период, необходимый для демонтажа и последующего монтажа НТО. Проведение работ по вынужденному демонтажу и монтажу НТО учитывается в целях снижения размера платы за использование НТО по письменному требованию Стороны 2 на величину, не

превышающую размер платы за размещение НТО за 1 месяц, установленный в соответствии с условиями настоящего Договора. Предусмотренные настоящим пунктом письменные требования Стороны 2 обязательны к рассмотрению Стороной 1 в течение пятнадцатидневного срока со дня их получения.

4.3.8. В случае изменения адреса либо иных реквизитов в десятидневный срок направлять в адрес Стороны 1 письменное уведомление об этом.

4.3.9. Не нарушать права других землепользователей.

4.3.10. Соблюдать при размещении НТО требования экологических, санитарно-гигиенических, противопожарных и иных правил и нормативов.

4.3.11. Не передавать свои права и обязанности по настоящему Договору третьим лицам, не вносить в залог и в уставный капитал юридических лиц право использования места размещения НТО.

4.3.12. Представлять по требованию Стороны 1 копии платежных документов, подтверждающих перечисление платы за размещение НТО.

4.3.13. Принимать корреспонденцию от Стороны 1 по адресу, указанному в пункте 10 настоящего Договора.

5. Ответственность Стороны 1

За неисполнение обязательств, предусмотренных настоящим Договором, Сторона 1 несет ответственность в соответствии с законодательством.

6. Ответственность Стороны 2

6.1. В случае невнесения Стороной 2 платежей в сроки, установленные настоящим Договором, начисляются пени в размере 0,06% от суммы неуплаты за каждый день просрочки платежа.

6.2. В случае невыполнения Стороной 2 обязанностей, предусмотренных пунктами 4.3.5-4.3.7 настоящего Договора, Сторона 2 обязана уплатить Стороне 1 штраф в размере 30% от годовой платы за размещение НТО, установленной на момент невыполнения Стороной 2 соответствующих обязанностей.

6.3. Уплата неустойки (пени, штраф), установленной настоящим Договором, не освобождает Сторону 2 от исполнения своих обязательств или устранения нарушений условий настоящего Договора, а также от возмещения убытков, причиненных неисполнением или ненадлежащим исполнением обязательств, предусмотренных настоящим Договором.

6.4. За действия (бездействие) третьих лиц в месте размещения НТО ответственность несет Сторона 2.

Действия (бездействие) третьих лиц в месте размещения НТО, действующих (бездействующих) как по поручению (соглашению) Стороны 2 (со Стороной 2), так и без такового, считаются действиями (бездействием) самой Стороны 2.

7. Изменение, расторжение договора

7.1. Изменение условий настоящего Договора, его расторжение и прекращение допускаются в установленном законодательством и настоящим Договором порядке.

Вносимые в настоящий Договор изменения и дополнения (кроме изменения условий о месте размещения НТО, о сезонности (несезонности), специализации НТО, сроке действия договора, размере платы, за исключением случаев, предусмотренных пунктом 4.3.7 настоящего Договора) рассматриваются Сторонами в месячный срок и оформляются дополнительным соглашением.

7.2. В соответствии со статьей 450.1 Гражданского кодекса Российской Федерации Сторона 1 имеет право досрочно в одностороннем порядке отказаться от исполнения настоящего Договора в случае:

- 1) использования Стороной 2 места размещения НТО не в соответствии с установленной пунктом 1.3 настоящего Договора специализацией;
- 2) нарушения Стороной 2 пункта 4.3.7 настоящего Договора;
- 3) возникновения задолженности по внесению платы за размещение НТО, равной или превышающей трехмесячный размер платы за размещение НТО, а также невнесения такой платы по истечении тридцати дней со дня истечения соответствующих трех месяцев использования НТО. Расторжение настоящего Договора не освобождает Сторону 2 от необходимости погашения задолженности по плате за размещение НТО и выплаты неустойки.

7.3. При отказе Стороны 1 от исполнения настоящего Договора по одному из оснований, указанных в пункте 7.2 настоящего Договора, настоящий Договор считается расторгнутым и прекращенным по истечении одного месяца со дня письменного уведомления Стороной 1 Стороны 2 о таком отказе.

Уведомление об отказе от настоящего Договора направляется Стороной 1 по адресу, указанному Стороной 2 в пункте 10 настоящего Договора.

Уведомление об отказе от настоящего Договора считается в любом случае полученным Стороной 1 по истечении десяти дней со дня его направления посредством почтовой связи по адресу, указанному Стороной 2 в пункте 10 настоящего Договора.

8. Вступление договора в силу

8.1. Настоящий Договор вступает в силу со дня его подписания обеими Сторонами.

8.2. Настоящий Договор составлен на _____ листах в двух экземплярах, имеющих равную юридическую силу.

9. Дополнительные условия договора

9.1. Реорганизация Стороны 1 и Стороны 2 не является основанием для прекращения настоящего Договора.

9.2. Взаимоотношения Сторон, не урегулированные настоящим Договором, регламентируются законодательством Российской Федерации.

9.3. Споры, возникающие между Сторонами в процессе исполнения настоящего Договора, рассматриваются в порядке, предусмотренном законодательством Российской Федерации, в арбитражном суде Самарской области.

10. Реквизиты Сторон

**Муниципальное образование городской округ
Октябрьск Самарской области**
Место нахождения: Самарская область, г.
Октябрьск, ул. Ленина, 54.
ОГРН 1026303063555 ИНН 6355000925

Сторона 2
Наименование организации или Ф.И.О.
индивидуального предпринимателя.
ИНН,ОГРН
Юридический адрес,
Контактные телефоны

Руководитель КИО

подпись

М.П.

Муравьева Л.П.
ФИО

(подпись, м.п.)

"СОГЛАСОВАНО"

Руководитель МКУ г.о.Октябрьска
"Комитет по архитектуре, строительству
и транспорту" Администрации г.о.Октябрьск
Милоков А.В.
20 г.



"УТВЕРЖДАЮ"


Руководитель Комитета имущественных
отношений Администрации г.о.Октябрьск
Муравьева Л.П.
20 г.



СХЕМА РАСПОЛОЖЕНИЯ ЗЕМЕЛЬНОГО УЧАСТКА НА КАДАСТРОВОМ ПЛАНЕ ТЕРРИТОРИИ



Кадастровый квартал: 63:05:01 03 055:
Объект: земельный участок под магазин
Местоположение: Самарская обл., г.Октябрьск,
в районе между д №51 и №53 по ул.Ленина
Площадь: 23.5 кв.м.

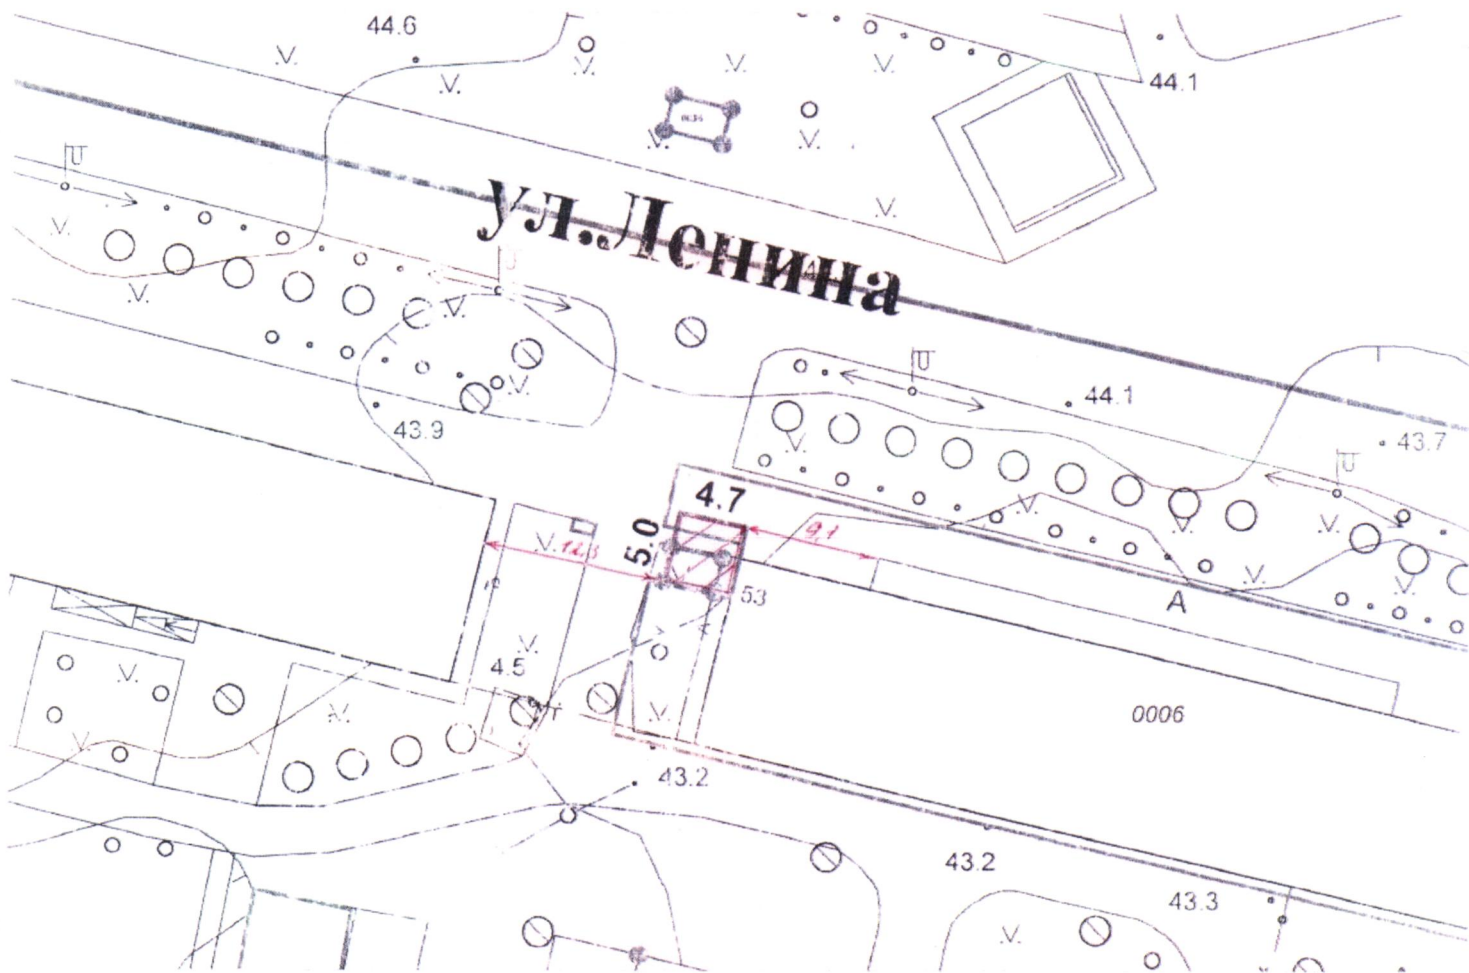

M 1:500

Условные обозначения:

— граница земельного участка

	x	y
1	5630.25	7411.57
2	5629.18	7416.10
3	5624.28	7414.98
4	5625.35	7410.45

Исполнитель МУП "ОГК"
Директор МУП



Богатова Е.А.
Нуждов Е.В.